


loeschner-meisele GmbH VERKEHRSSICHERUNG	Projekt Breitbandausbau Drebach
Standort-angaben Im Tempel 09430 Drebach	Baubeginn: 21.09.2022 Bauende: ...2022
Auftraggeber Eiffage Infra Ost GmbH	Name ES erstellt am: 13.09.2022
	Plan 1 von 1 AN 220

Reg.-Nr.:	2022B00283	Blatt:	1
Baubeginn:	21.09.2022		
Bauende:	14.10.2022		
Ortsteil:	Drebach		
Ort, Straße:	Im Tempel		
Firma:	Eiffage Infra-Ost GmbH		

20.09.2022

Straßburger Straße 34 09120 Chemnitz Telefon: 0371/ 51 70 33 www.loeschnermeisele.de

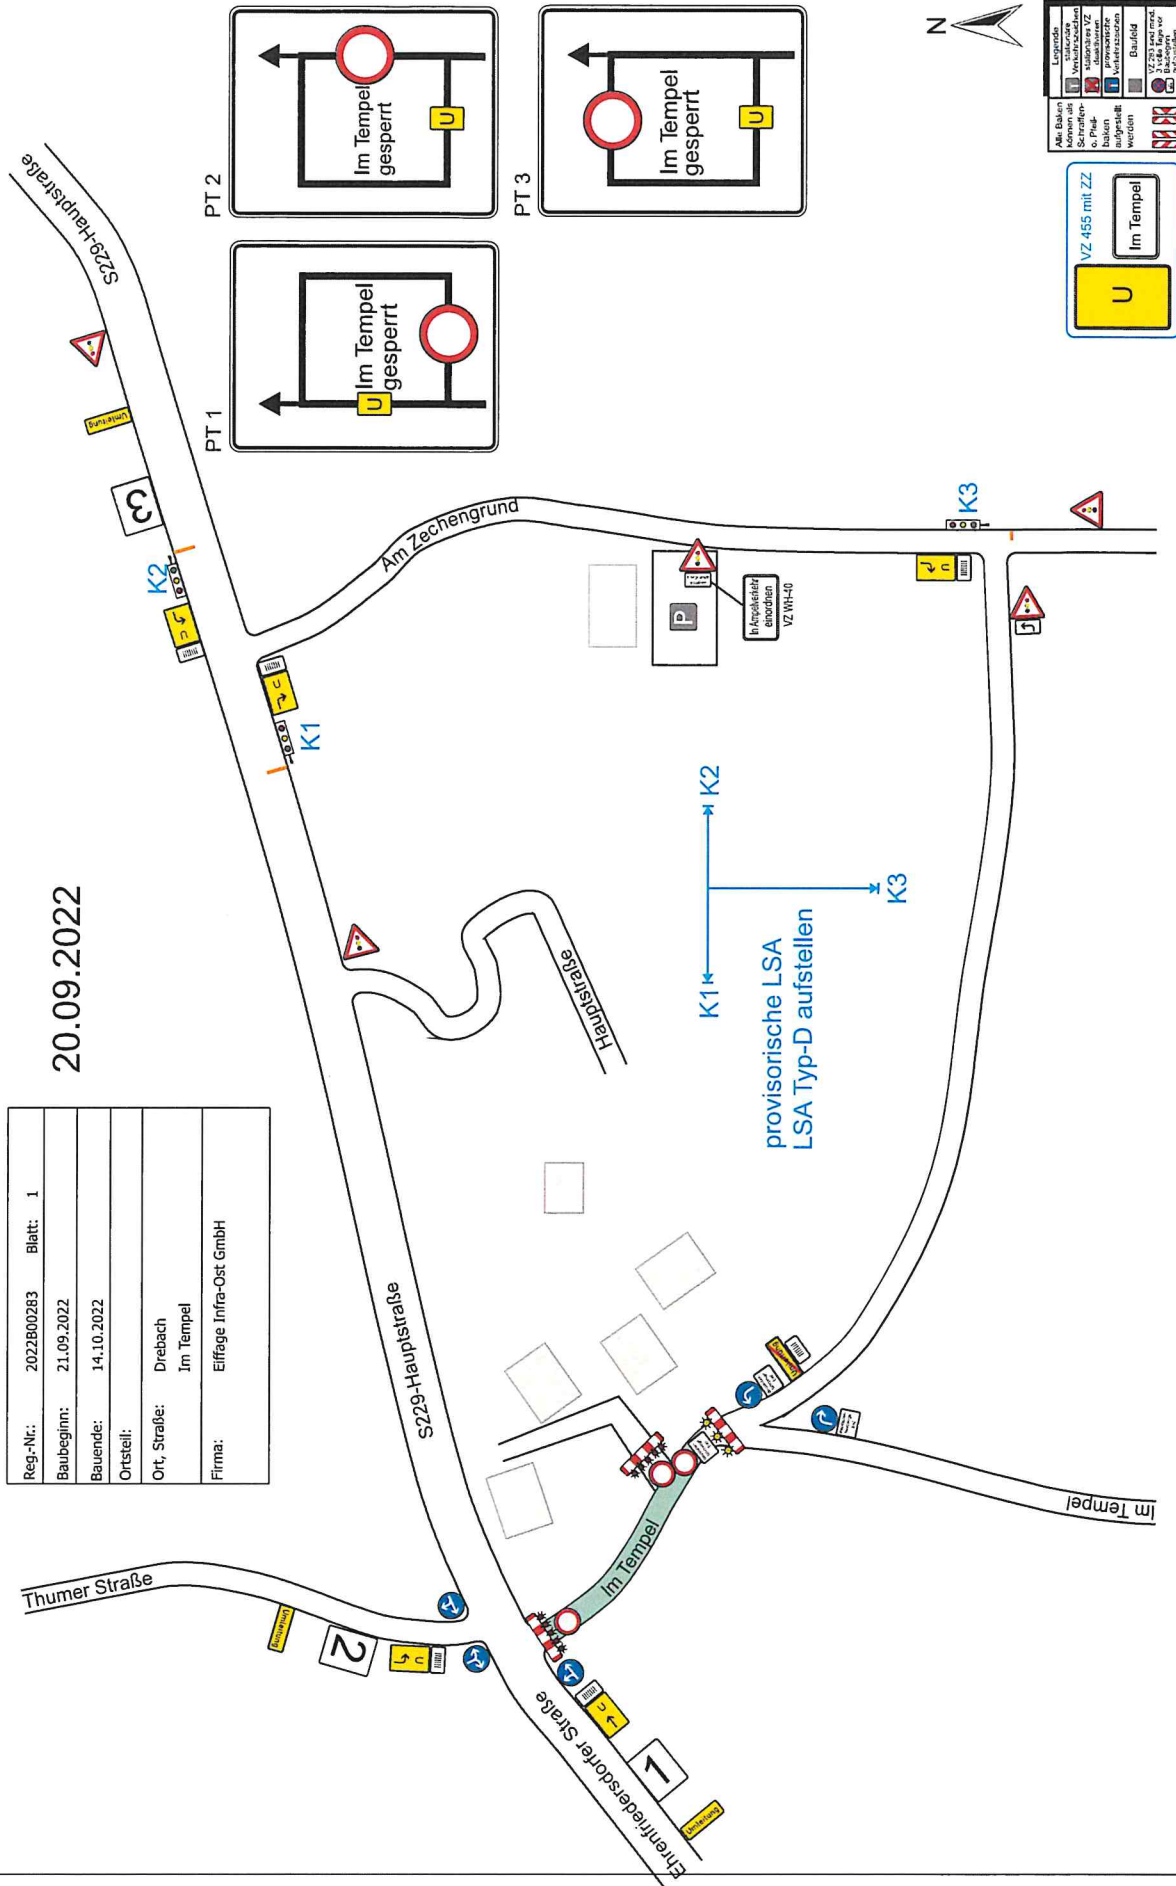

Legende

- Alle Baustellen können als Verkehrszeichen für PKW, Busse und Fußgänger aufgestellt werden
- Substrat VZ
- provisorische Verkehrszeichen
- Baufläche
- VZ 201 für provisorische Verkehrszeichen
- VZ 202 für provisorische Verkehrszeichen

VZ 455 mit ZZ

Im Tempel