




Projekt	BBA				
Standortangaben	Kettenhammerweg	Baubeginn:	06.05.2024	Bauende:	14.06.2024
	Drebach	Name	AM	erstellt am:	27.04.2024
Auftraggeber	Eiffage	VZ-Pläne-Land	Kettenhammerweg	AN 24/0	

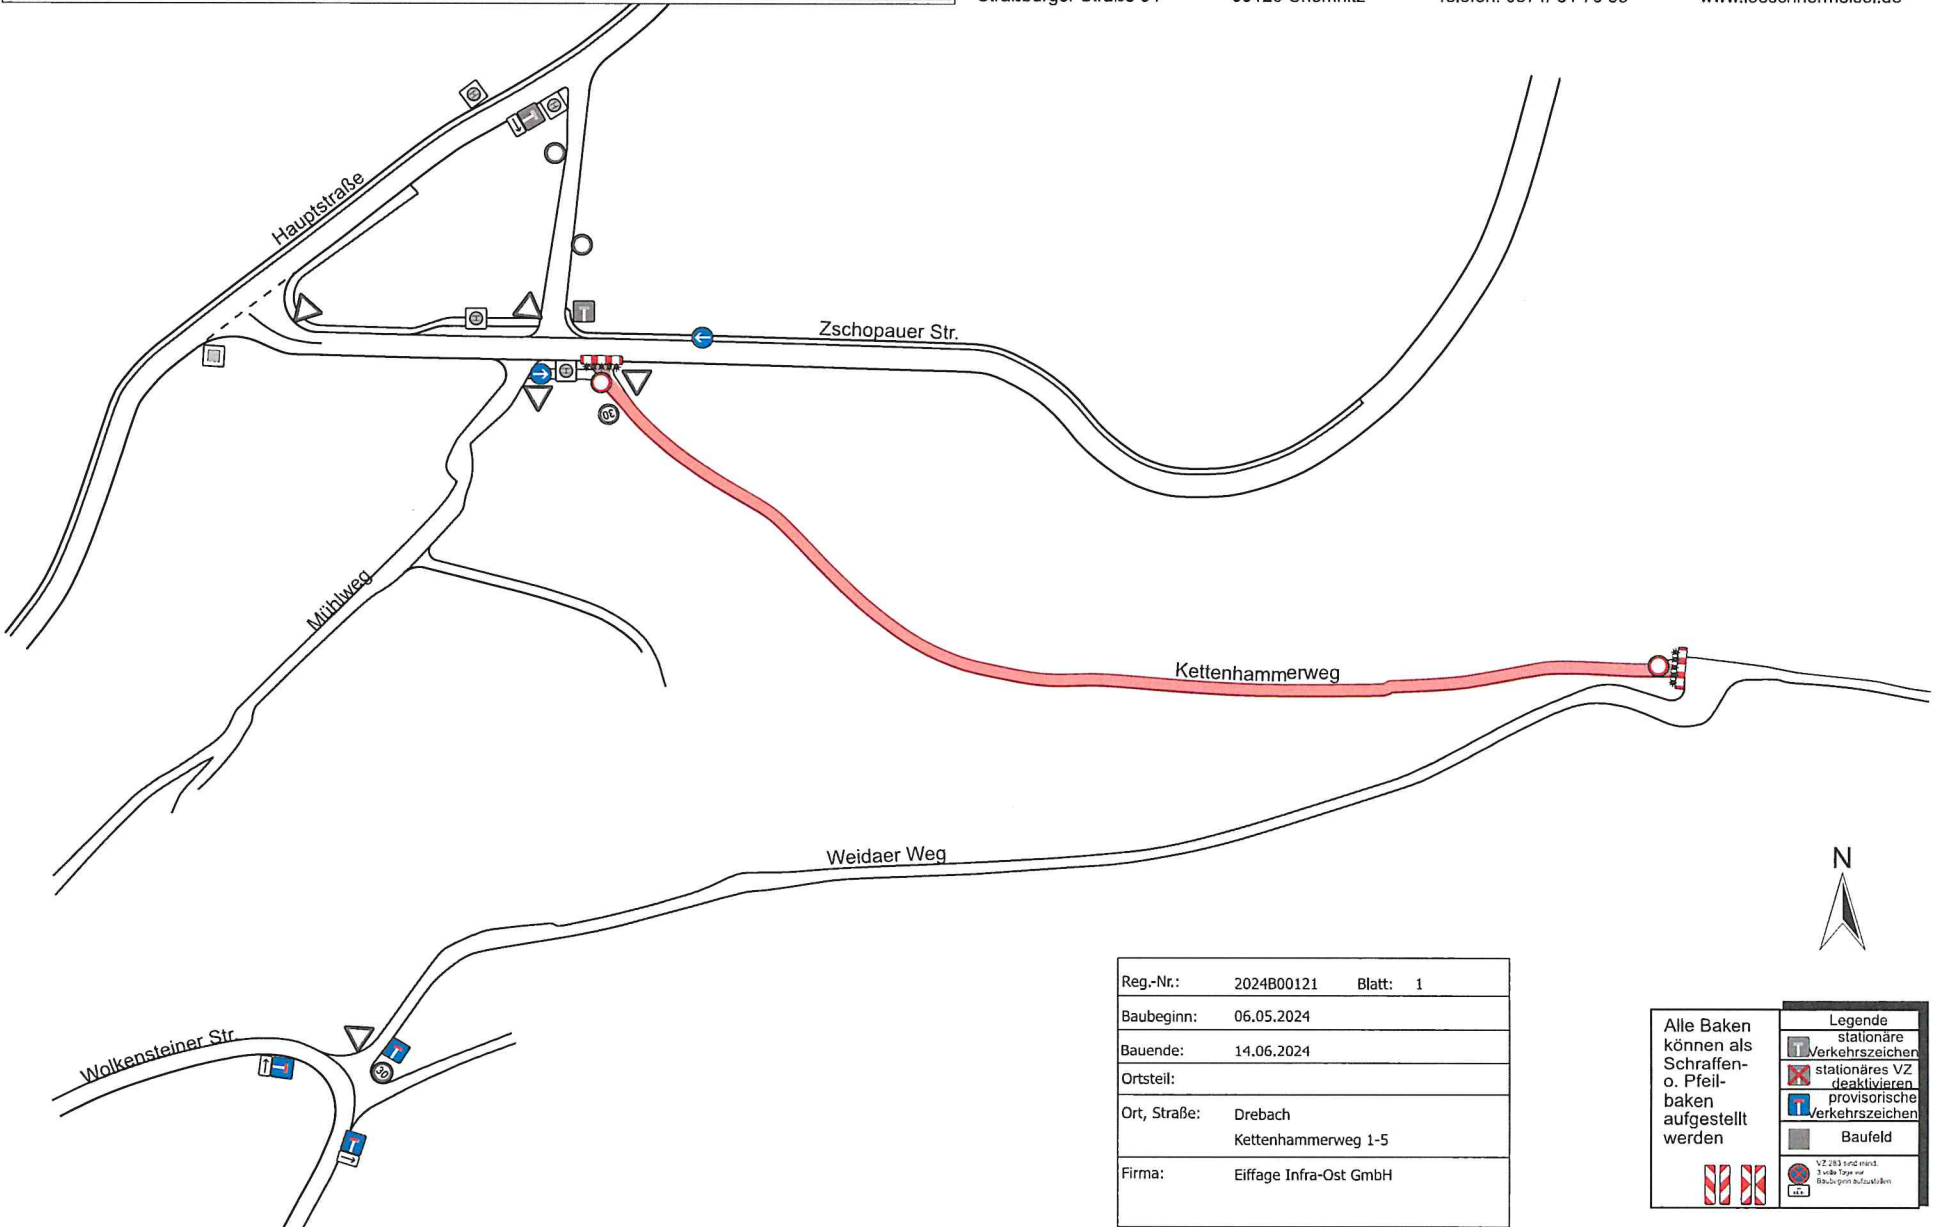

Straßburger Straße 34 09120 Chemnitz Telefon: 0371/ 51 70 33 www.loeschnermeisel.de



Reg.-Nr.:	2024B00121	Blatt:	1
Baubeginn:	06.05.2024		
Bauende:	14.06.2024		
Ortsteil:			
Ort, Straße:	Drebach Kettenhammerweg 1-5		
Firma:	Eiffage Infra-Ost GmbH		



Alle Baken können als Schraffen- o. Pfeilbaken aufgestellt werden

Legende	
	stationäre Verkehrszeichen
	stationäres VZ deaktivieren
	provisorische Verkehrszeichen
	Baufeld

VZ 283 sind mind. 3 m vor Baubereich aufzustellen