


1. BA

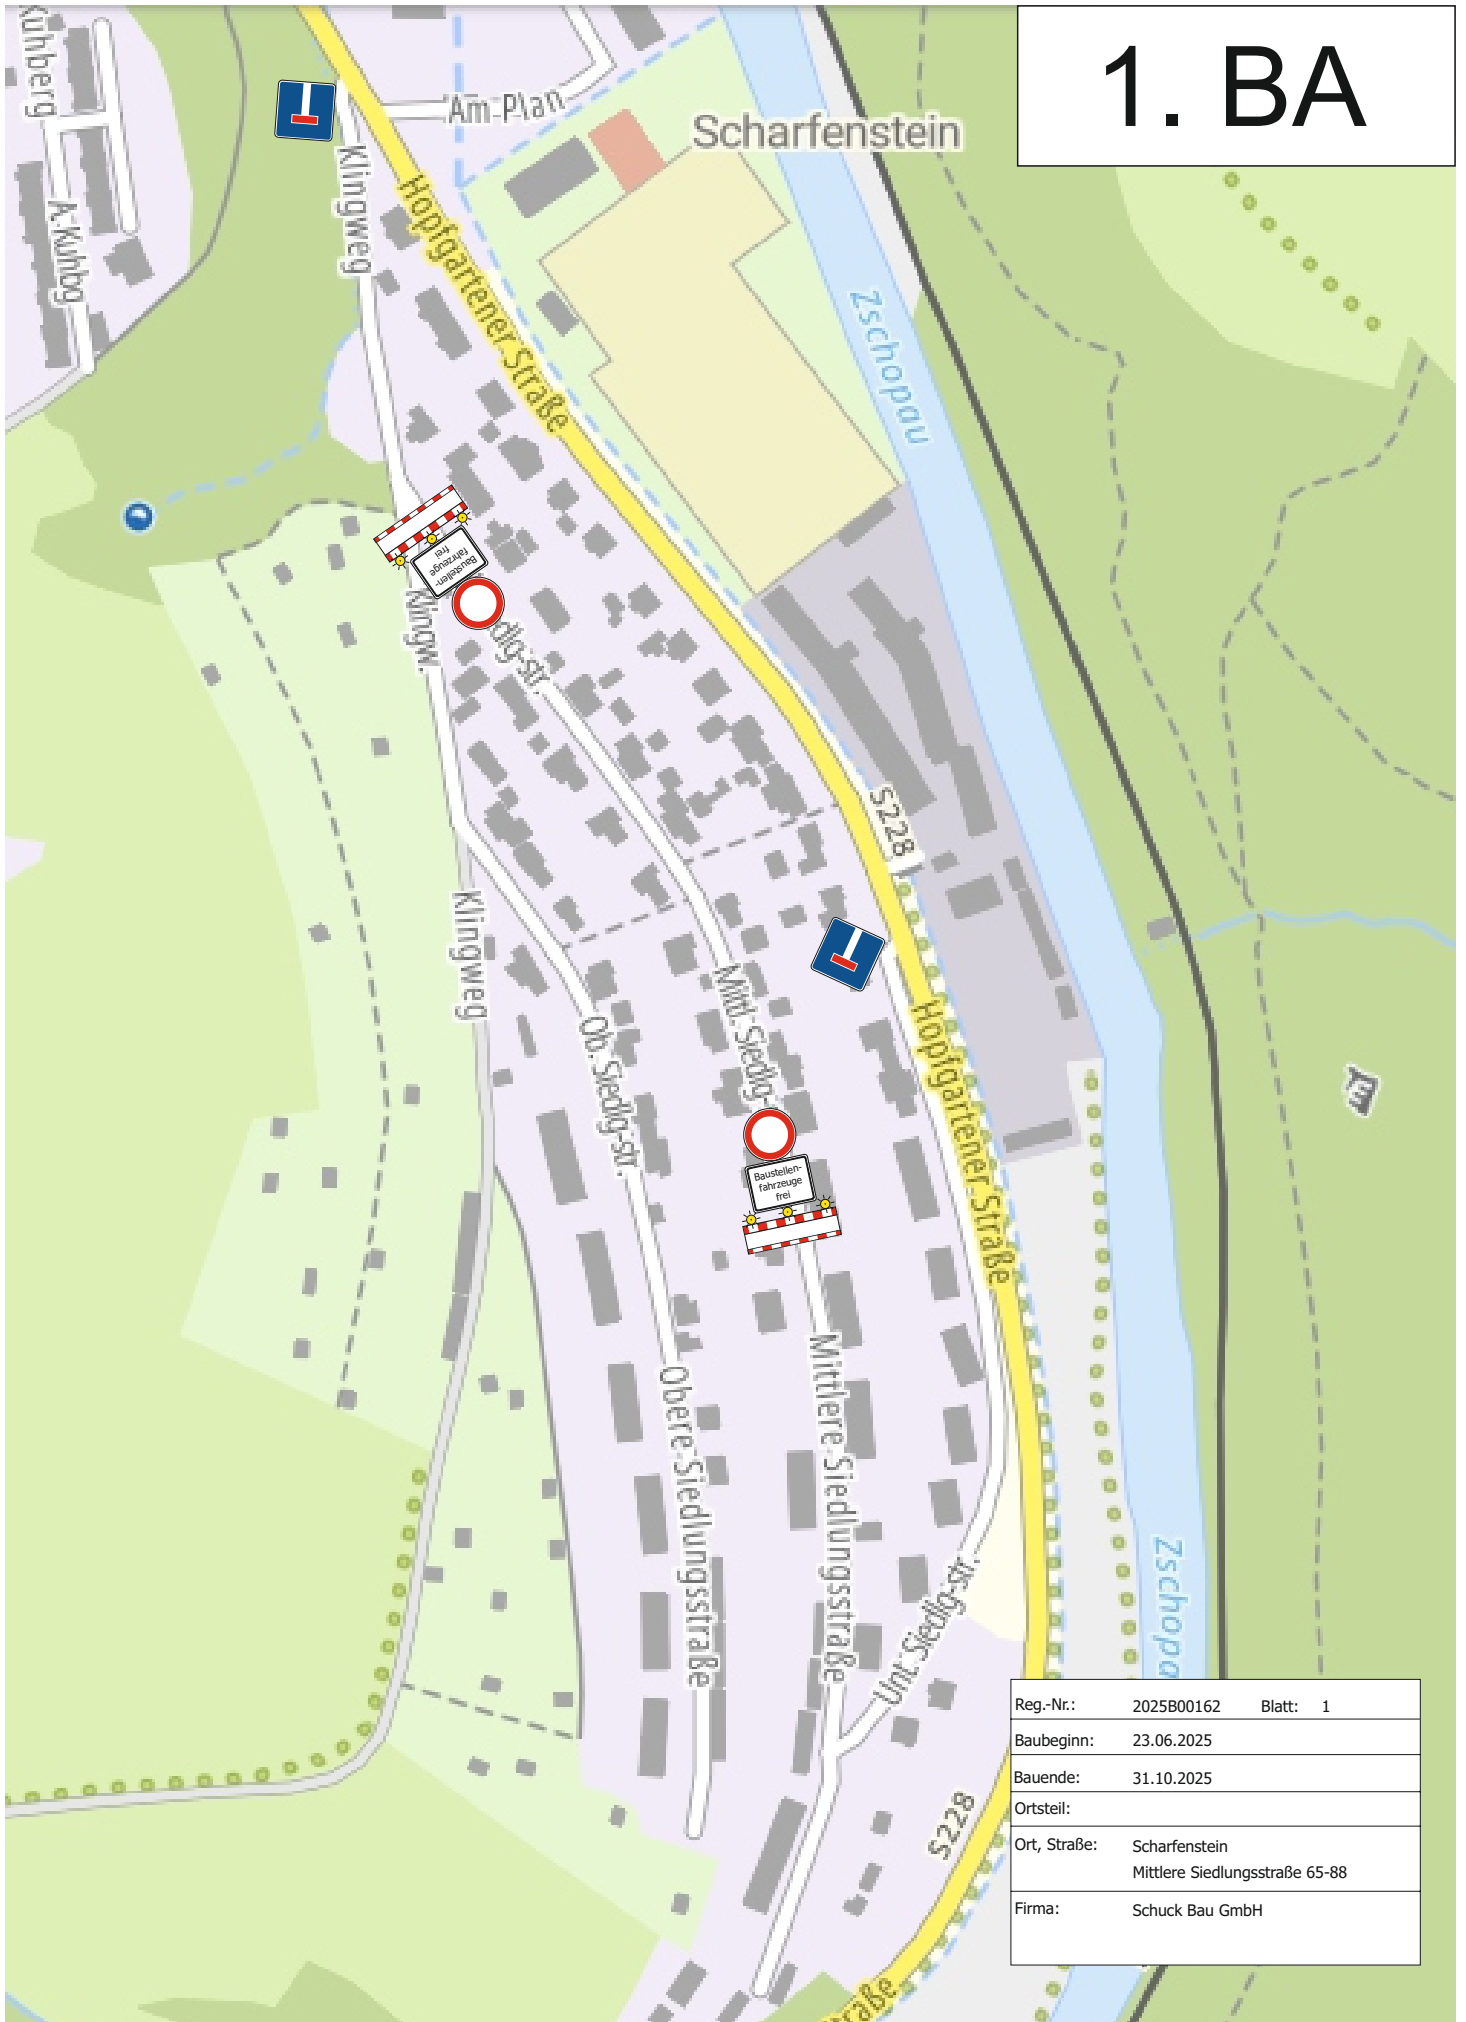

Reg.-Nr.:	2025B00162	Blatt: 1
Baubeginn:	23.06.2025	
Bauende:	31.10.2025	
Ortsteil:		
Ort, Straße:	Scharfenstein Mittlere Siedlungsstraße 65-88	
Firma:	Schuck Bau GmbH	