



Projekt	LWL Ausbau Venusberg			IVBO Anwalter Fachbüro für Verkehrsicherung	
Standortangaben	Gelenauer Straße	Baubeginn:	25.09.2023	Bauende:	13.10.23
	09430 Drebach / OT Venusberg	Name	ES	erstellt am:	13.10.2023
Auftraggeber	AYTAC Bau GmbH	VZ-Pläne-Land/Venusberg - Gelenauer Straße - LWL - AYTAC Bau			Plan 1 von 2
					AN 23/0



Umleitungsführung

Straßburger Straße 34 09120 Chemnitz Telefon: 0371/ 51 70 33 www.loeschnermeisel.de




Landratsamt Erzgebirgskreis
 Abt. 3 - Umwelt Verkehr und Sicherheit
 Referat Straßenverkehr
 SG Verkehrs- und Konzessionsrecht Verkehrlenkung
 Paulus-Jenisius-Straße 24
 09456 Annaberg-Buchholz


Beschilderung S229 anpassen!

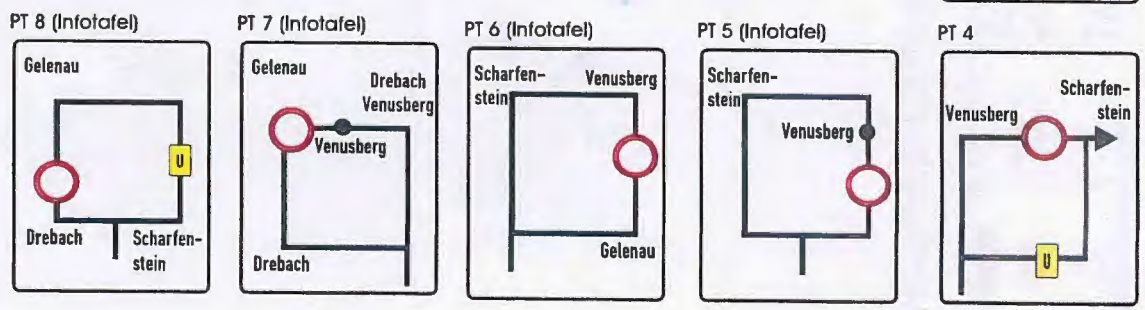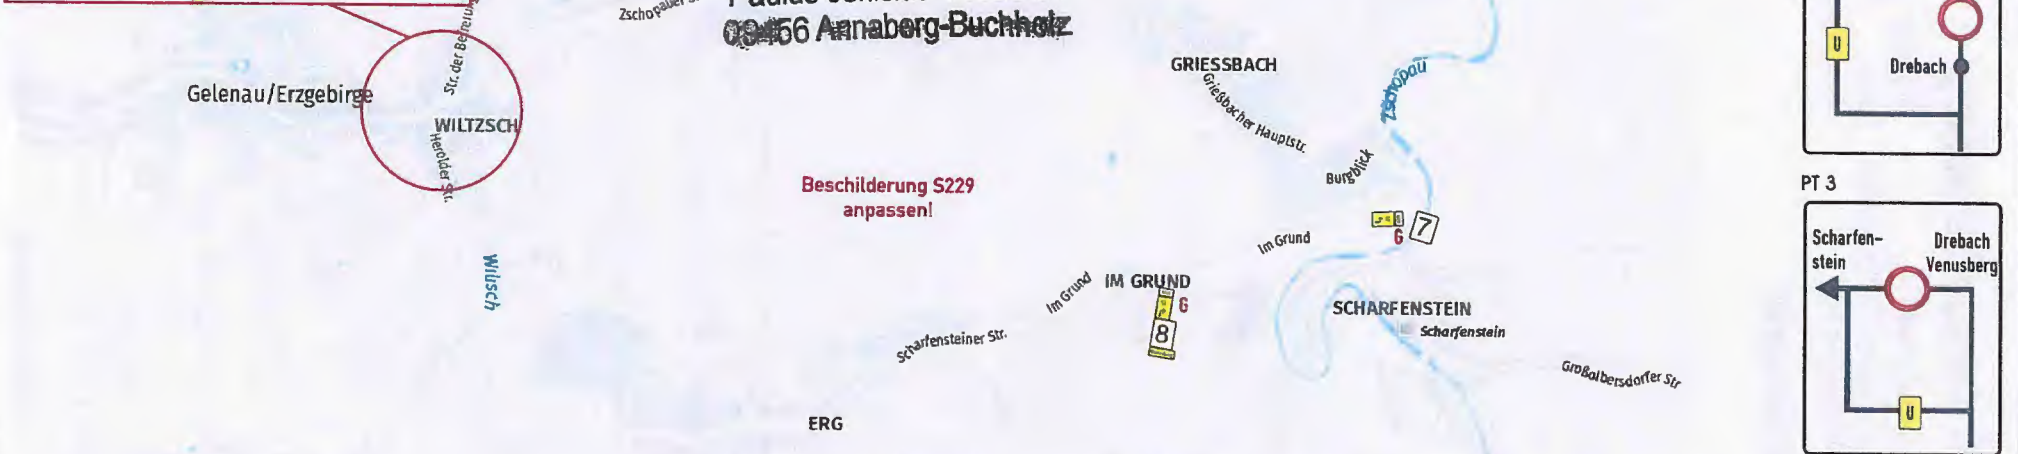


PT 1 (ab 04.10.2023)

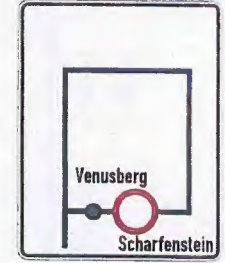

PT 2

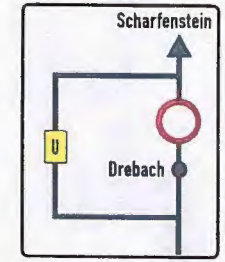

PT 3

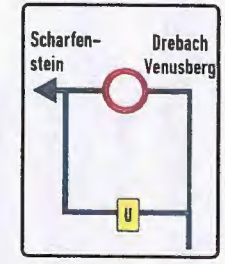

PT 4

