


1. Verlängerung/Nachtrag - Baufelderweiterung

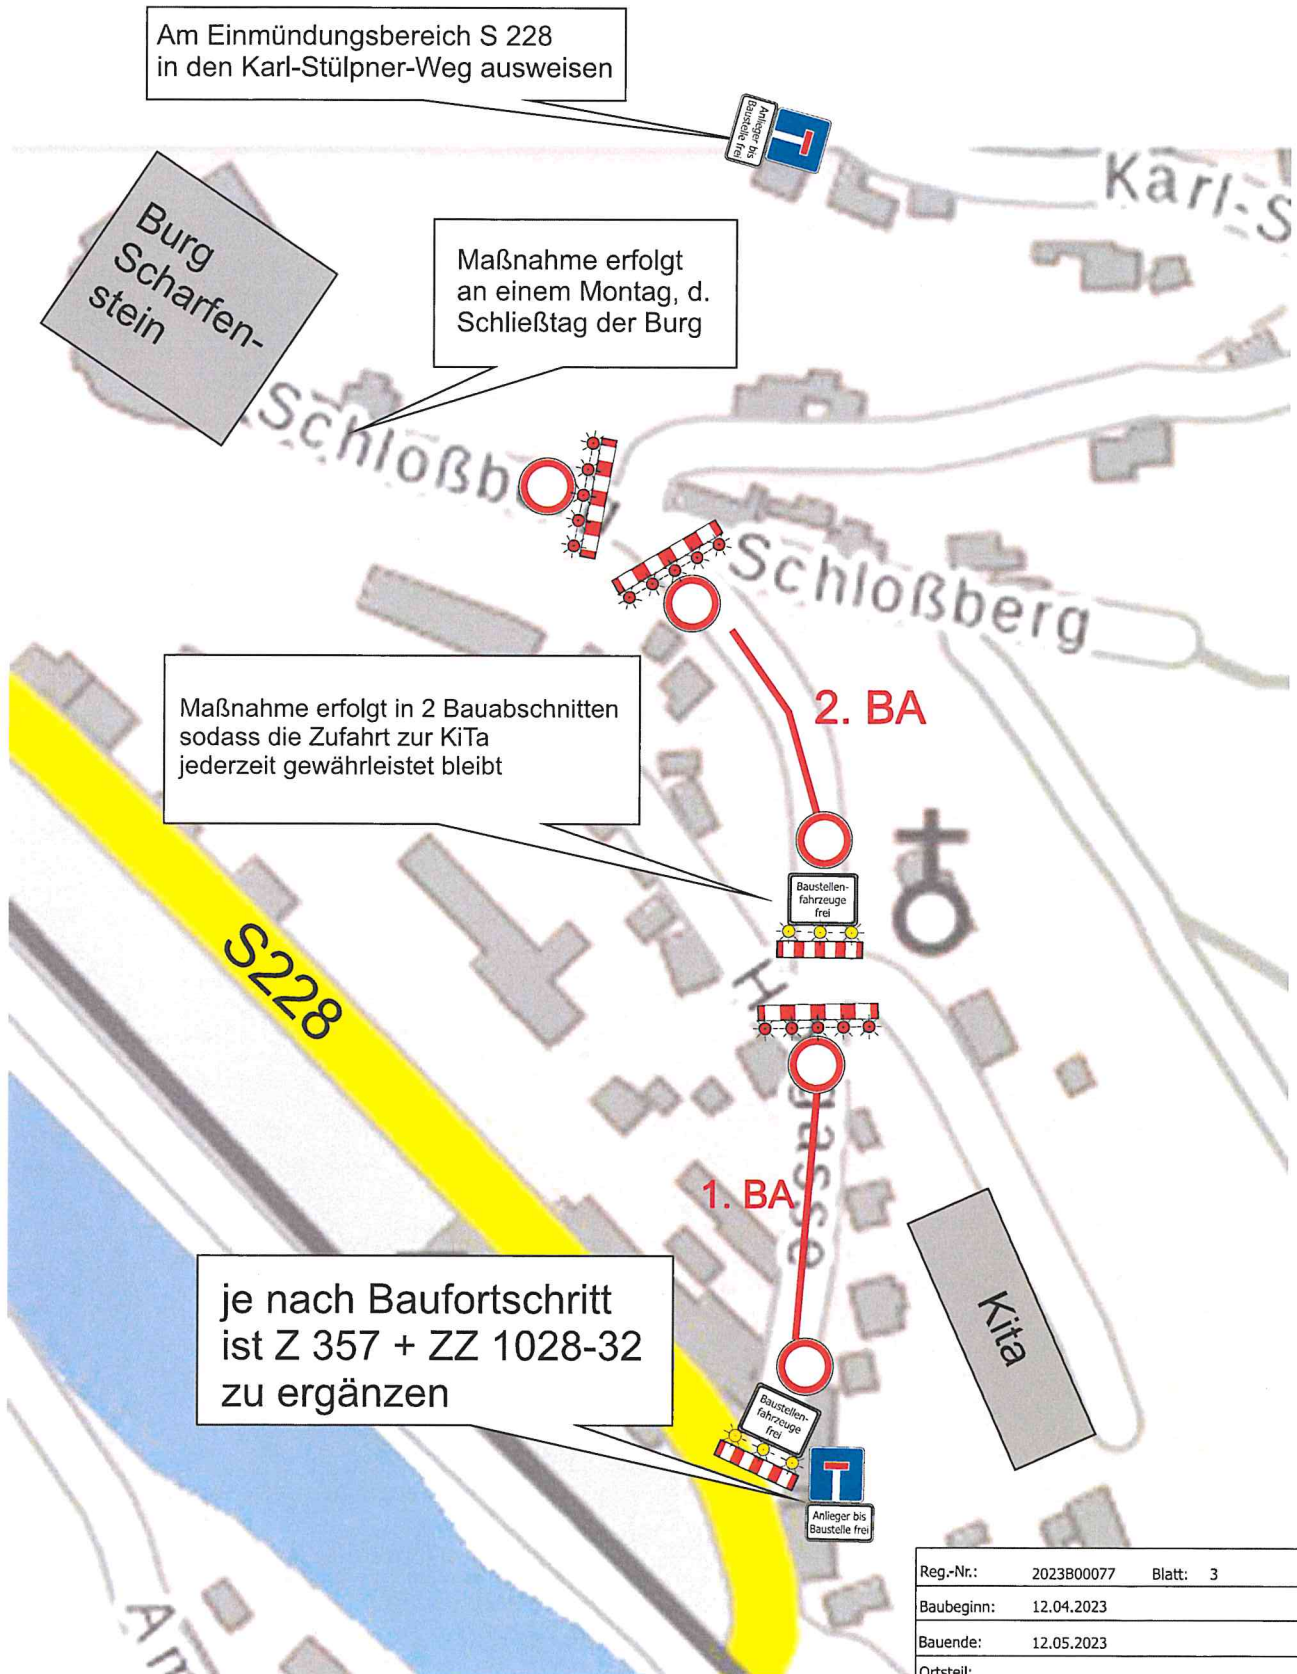

21.04.2023

Reg.-Nr.:	2023B00077	Blatt: 3
Baubeginn:	12.04.2023	
Bauende:	12.05.2023	
Ortsteil:		
Ort, Straße:	Scharfenstein Hofgasse 30-28	
Firma:	Aytac Bau GmbH	