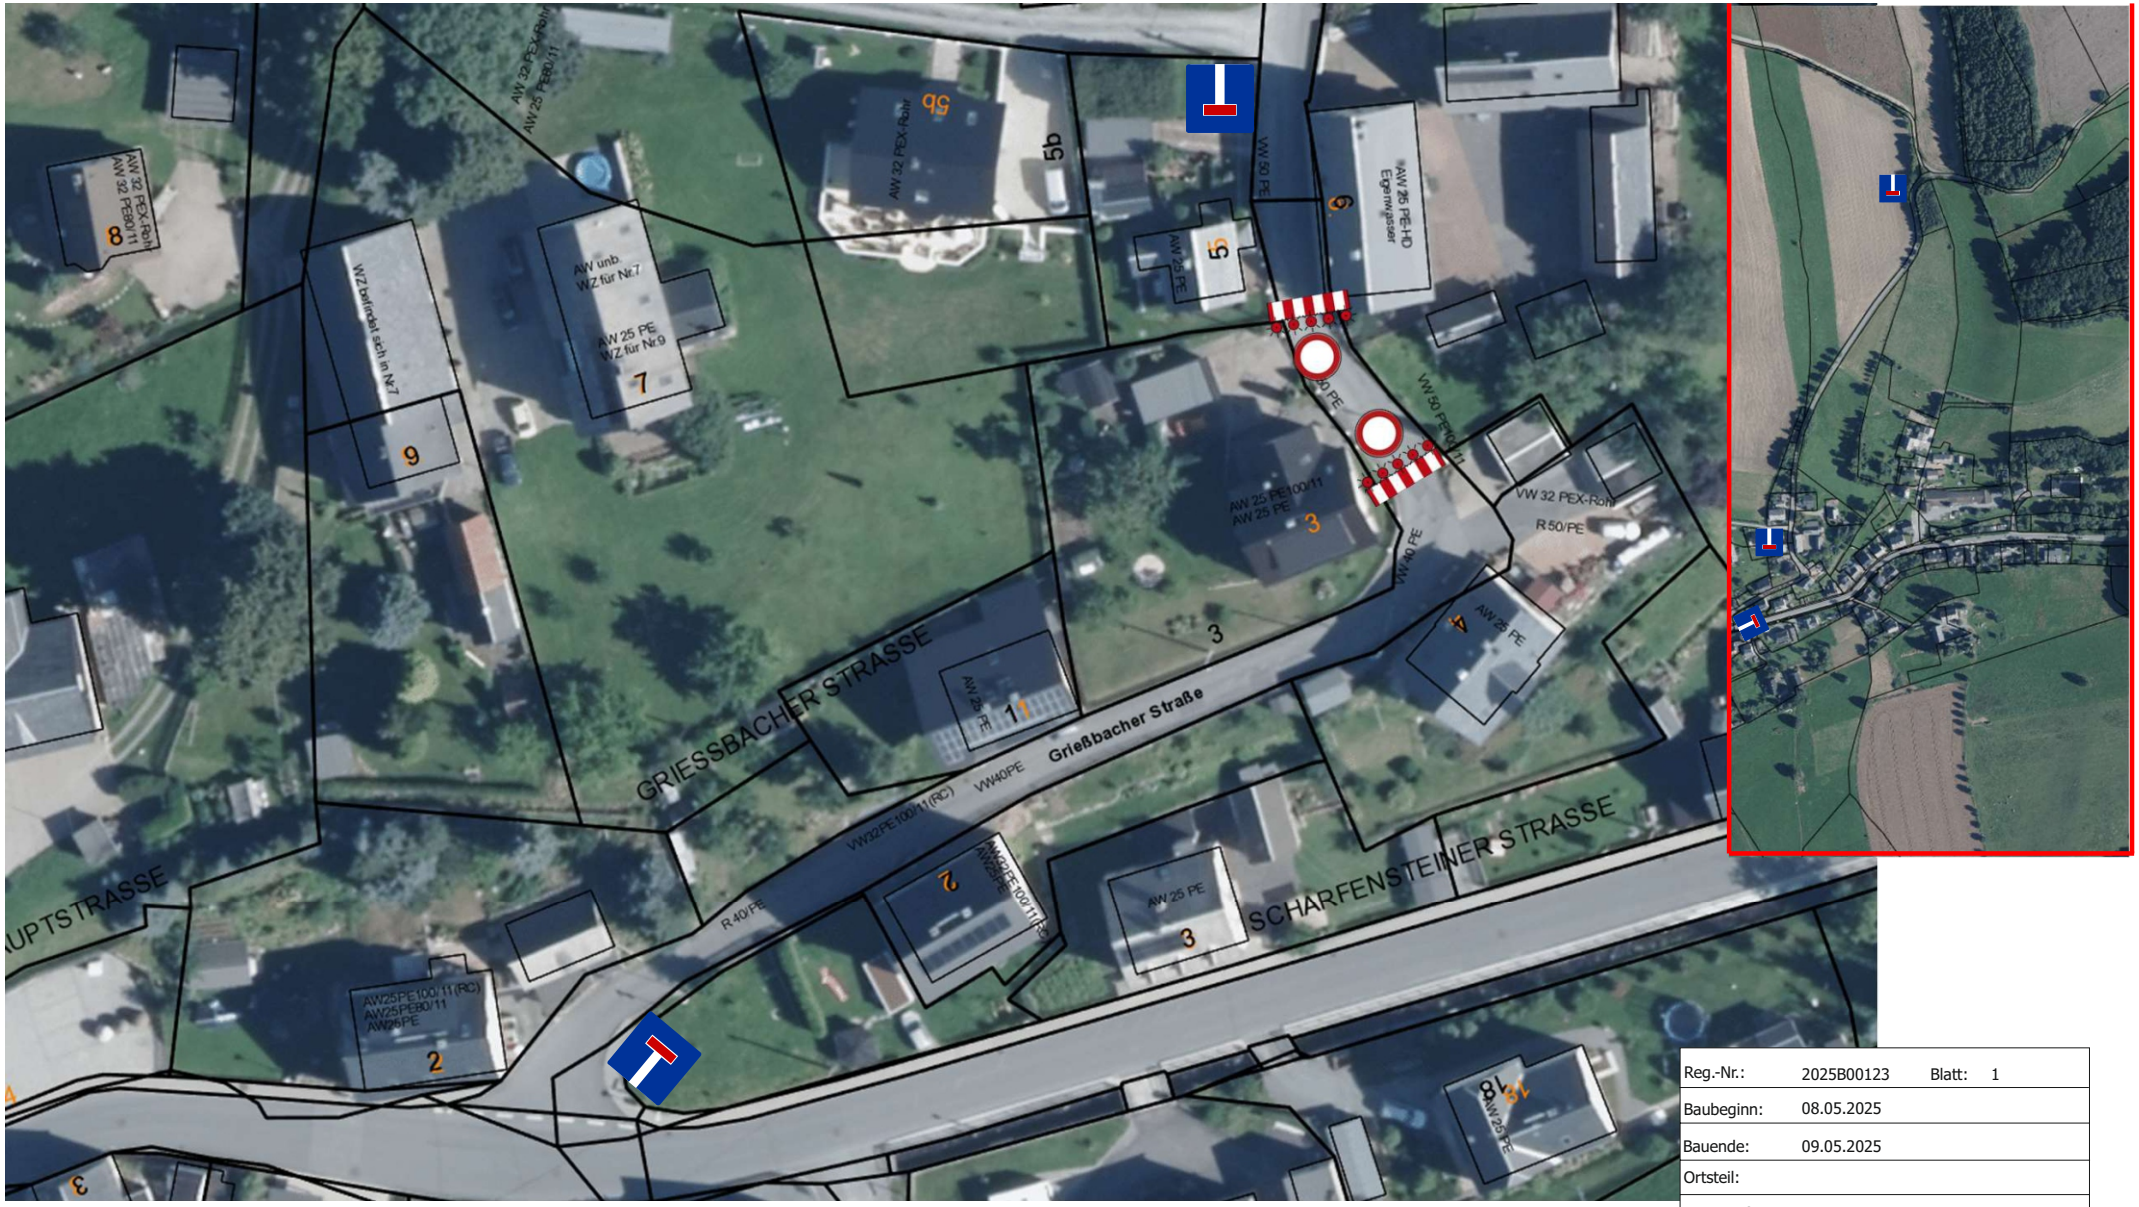

Reg.-Nr.:	2025B00123	Blatt:	1
Baubeginn:	08.05.2025		
Bauende:	09.05.2025		
Ortsteil:			
Ort, Straße:	Venusberg Grießbacher Straße 3-5		
Firma:	Baugeschäft Richter Luisa Richter		