


für die Straßen Am Kuhberg/Am Plan sowie Untere Siedlungsstraße:

Verkehrszeichenplan zur VAO 2022B00251

Sperrung einer Straße

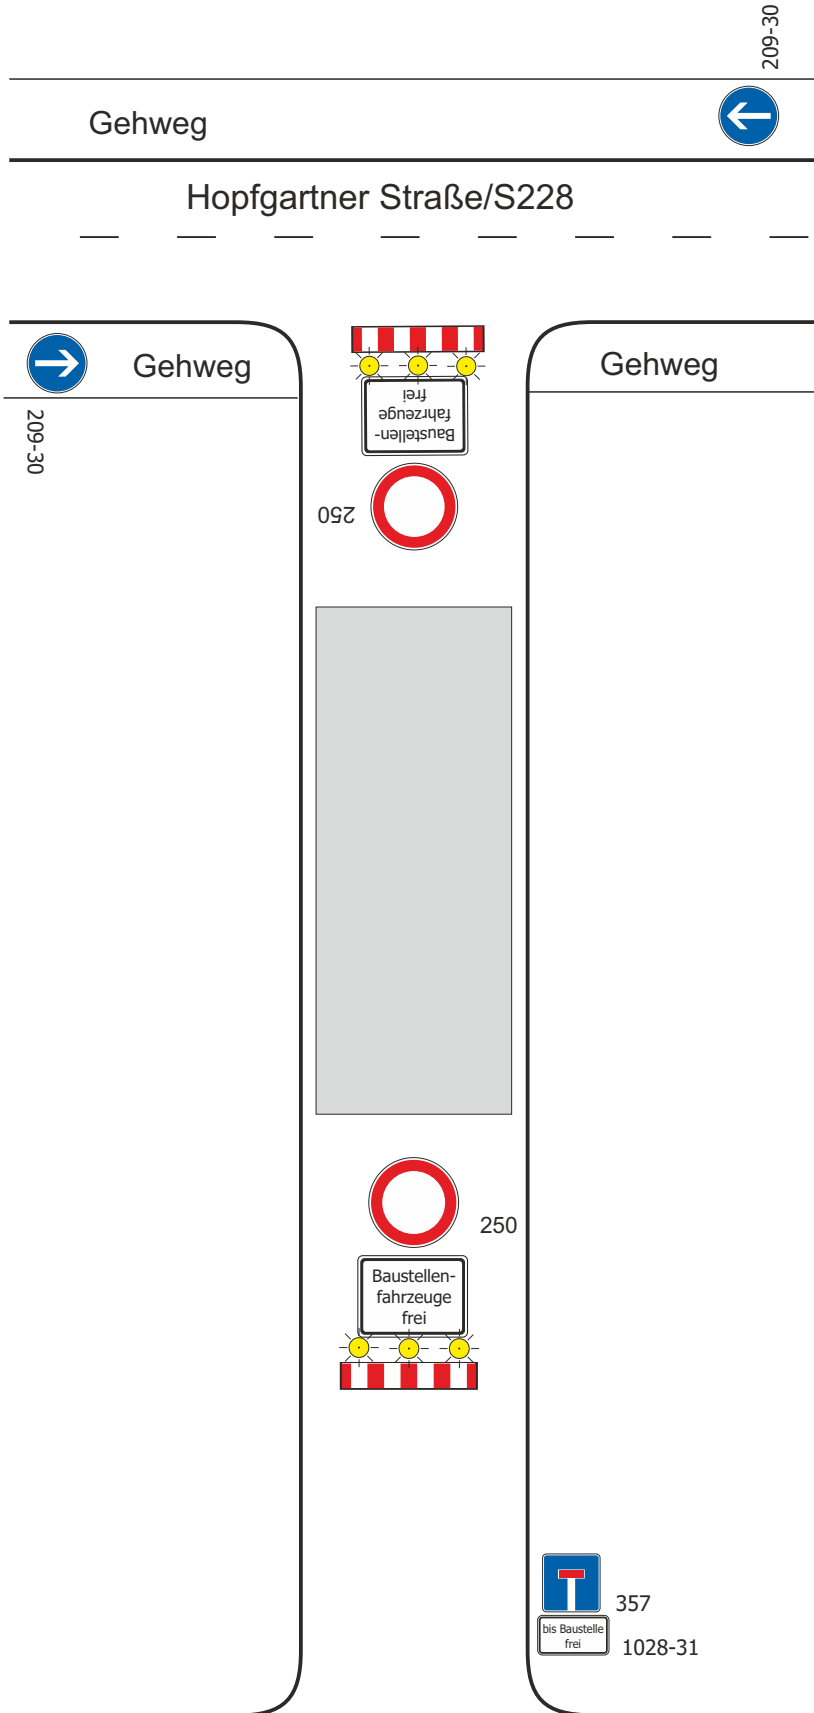

Ggf. Einrichtung einer Umleitung

Querabsperungen im Bereich der Arbeitsstelle durch Absperrschranken [H=250 mm] Mindestens 3 gelbe Warnleuchten (Vollsperrungen)

- 1) Ziffer VA VwV-StVO zu den Zeichen 209 bis 214 ist zu beachten
- 2) Ggf. Vorankündigung und/oder Umleitung an geeigneter Stelle

01.09.2022

Reg.-Nr.:	2022B00251	Blatt: 1
Baubeginn:	05.09.2022	
Bauende:	22.12.2022	
Ortsteil:		
Ort, Straße:	Scharfenstein Am Kuhberg	
Firma:	Aytac Bau GmbH	

Verkehrszeichenplan zur VAO 2022B00251


Sperrung einer Straße

Ggf. Einrichtung einer Umleitung

Querabsperungen im Bereich der Arbeitsstelle durch Absperrschranken [H=250 mm]
Mindestens 3 gelbe Warnleuchten (Vollsperrungen)

1) Ziffer VA VwV-StVO zu den Zeichen 209 bis 214 ist zu beachten

2) Ggf. Vorankündigung und/oder Umleitung an geeigneter Stelle

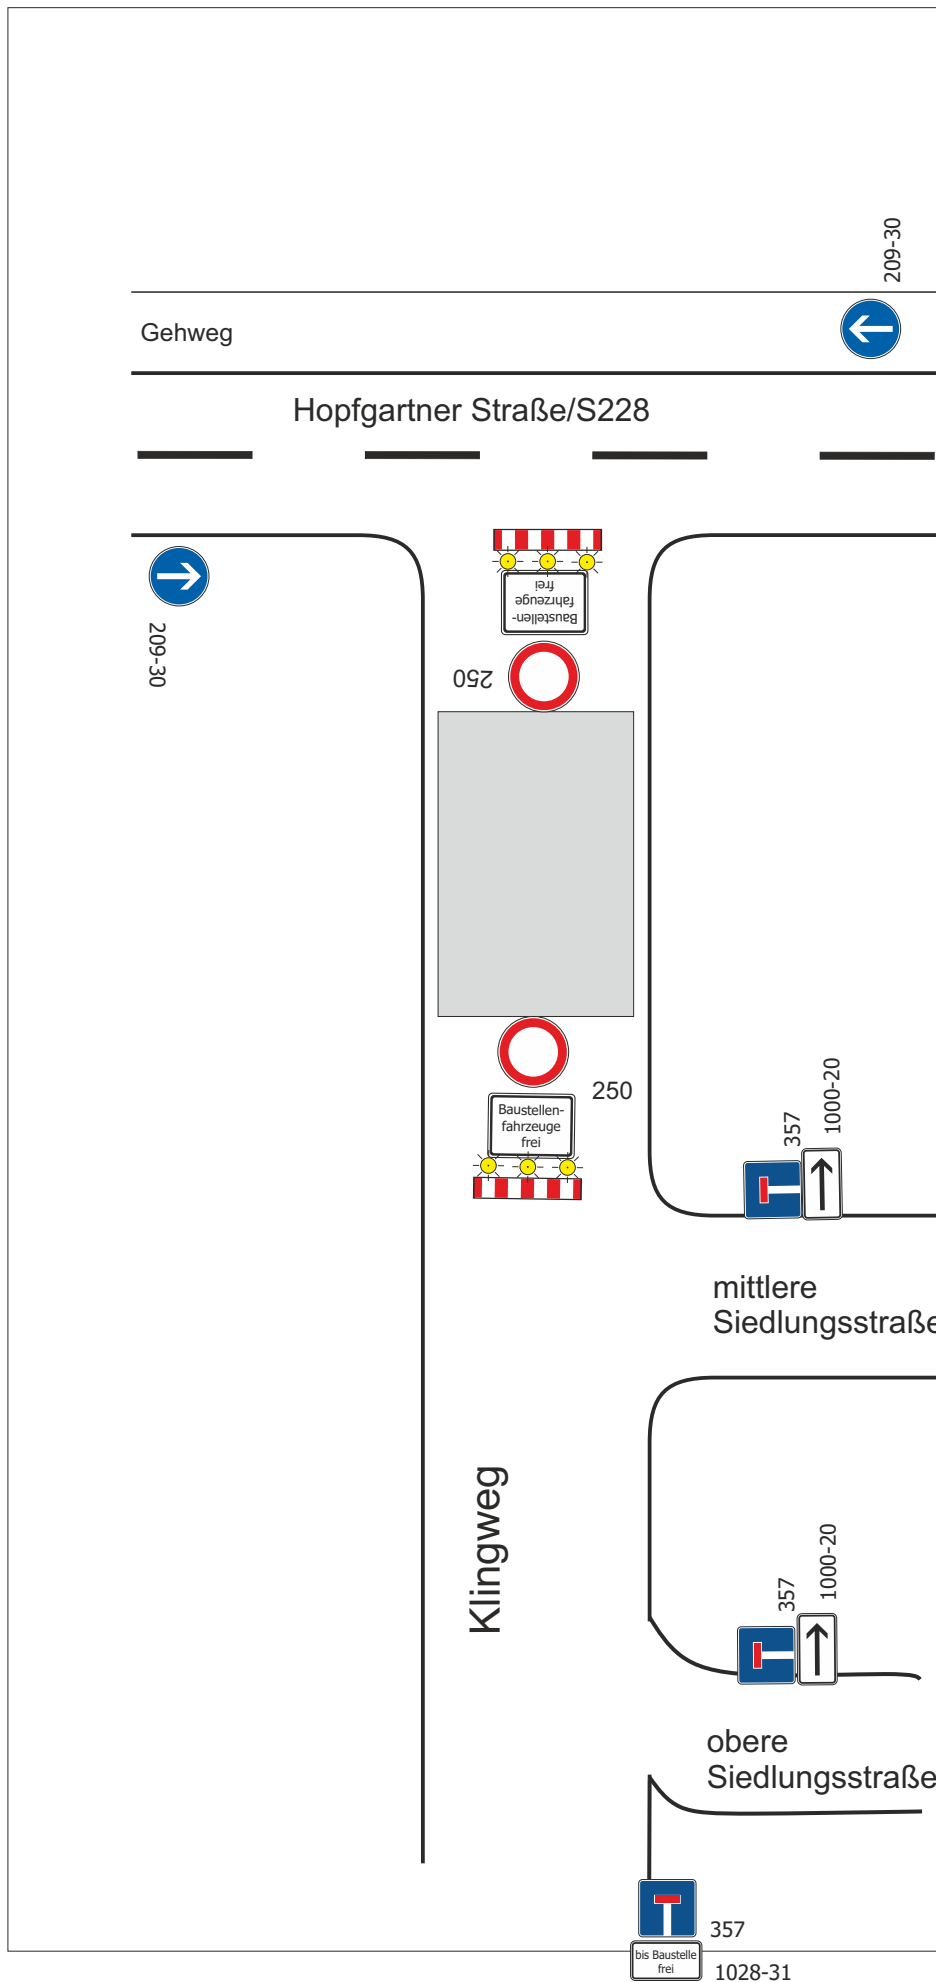

01.09.2022

Reg.-Nr.:	2022B00251	Blatt: 2
Baubeginn:	05.09.2022	
Bauende:	22.12.2022	
Ortsteil:		
Ort, Straße:	Scharfenstein Am Kuhberg	
Firma:	Aytac Bau GmbH	

bis Baustelle frei 1028-31

Verkehrszeichenplan zur VAO 2022B00251

Sperrung einer Straße

Ggf. Einrichtung einer Umleitung

Querabsperrungen im Bereich der Arbeitsstelle durch Absperrschranken [H=250 mm]
Mindestens 5 rote Warnleuchten (Vollsperrungen)

1) Ziffer VA VwV-StVO zu den Zeichen 209 bis 214 ist zu beachten

2) Ggf. Vorankündigung und/oder Umleitung an geeigneter Stelle

01.09.2022

Reg.-Nr.: 2022B00251 Blatt: 3

Baubeginn: 05.09.2022



Bauende: 22.12.2022

Ortsteil:

Ort, Straße: Scharfenstein
Am Kuhberg

Firma: Aytac Bau GmbH

Untere Siedlungsstr.

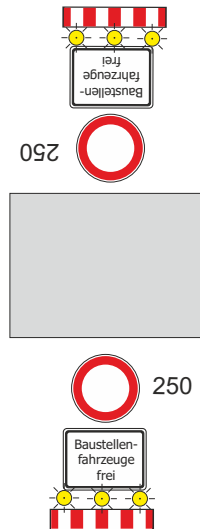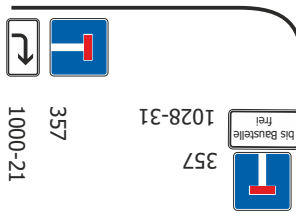

Mittlere Siedlungsstraße



Z357+ZZ1028-31 sind im Einmündungsbereich Klingweg in die Mittlere Siedlungsstraße auszuweisen

Verkehrszeichenplan zur VAO 2022B00251


Sperrung einer Straße

Ggf. Einrichtung einer Umleitung

Querabsperungen im Bereich der Arbeitsstelle durch Absperrschranken [H=250 mm]
Mindestens 5 rote Warnleuchten (Vollsperrungen)

1) Ziffer VA VwV-StVO zu den Zeichen 209 bis 214 ist zu beachten

2) Ggf. Vorankündigung und/oder Umleitung an geeigneter Stelle

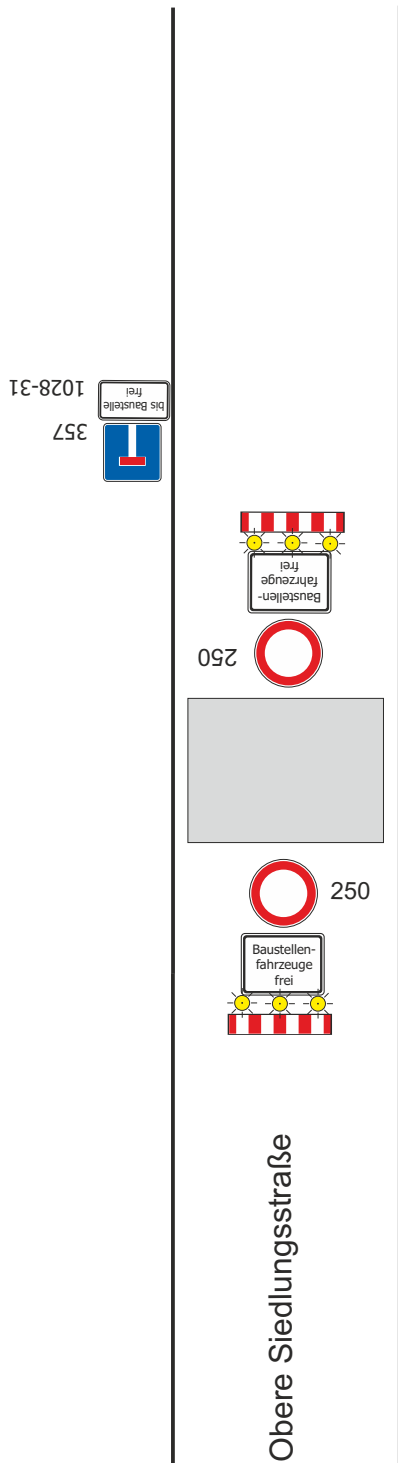

01.09.2022

Reg.-Nr.:	2022B00251	Blatt: 4
Baubeginn:	05.09.2022	
Bauende:	22.12.2022	
Ortsteil:		
Ort, Straße:	Scharfenstein Am Kuhberg	
Firma:	Aytac Bau GmbH	

Z357+ZZ1028-31 sind im Einmündungsbereich Klingweg in die Mittlere Siedlungsstraße auszuweisen

