



Projekt


Brückensanierung



Standortangaben	Hauptstraße - Teichweg	Baubeginn:	31.03.2025	Bauende:	___2025
	09430 Drebach	Name	AM	erstellt am:	17.03.2025
Auftraggeber	Eiffage Infra-Ost GmbH	VZ-Pläne-Landl	Drebach - Hauptstraße - Teichweg - Eiffage	AN 25/0	

Plan 1 von 1

Otto-Schmerbach-Straße 29 09117 Chemnitz Telefon: 0371/ 51 70 33 www.loeschnermeisel.de

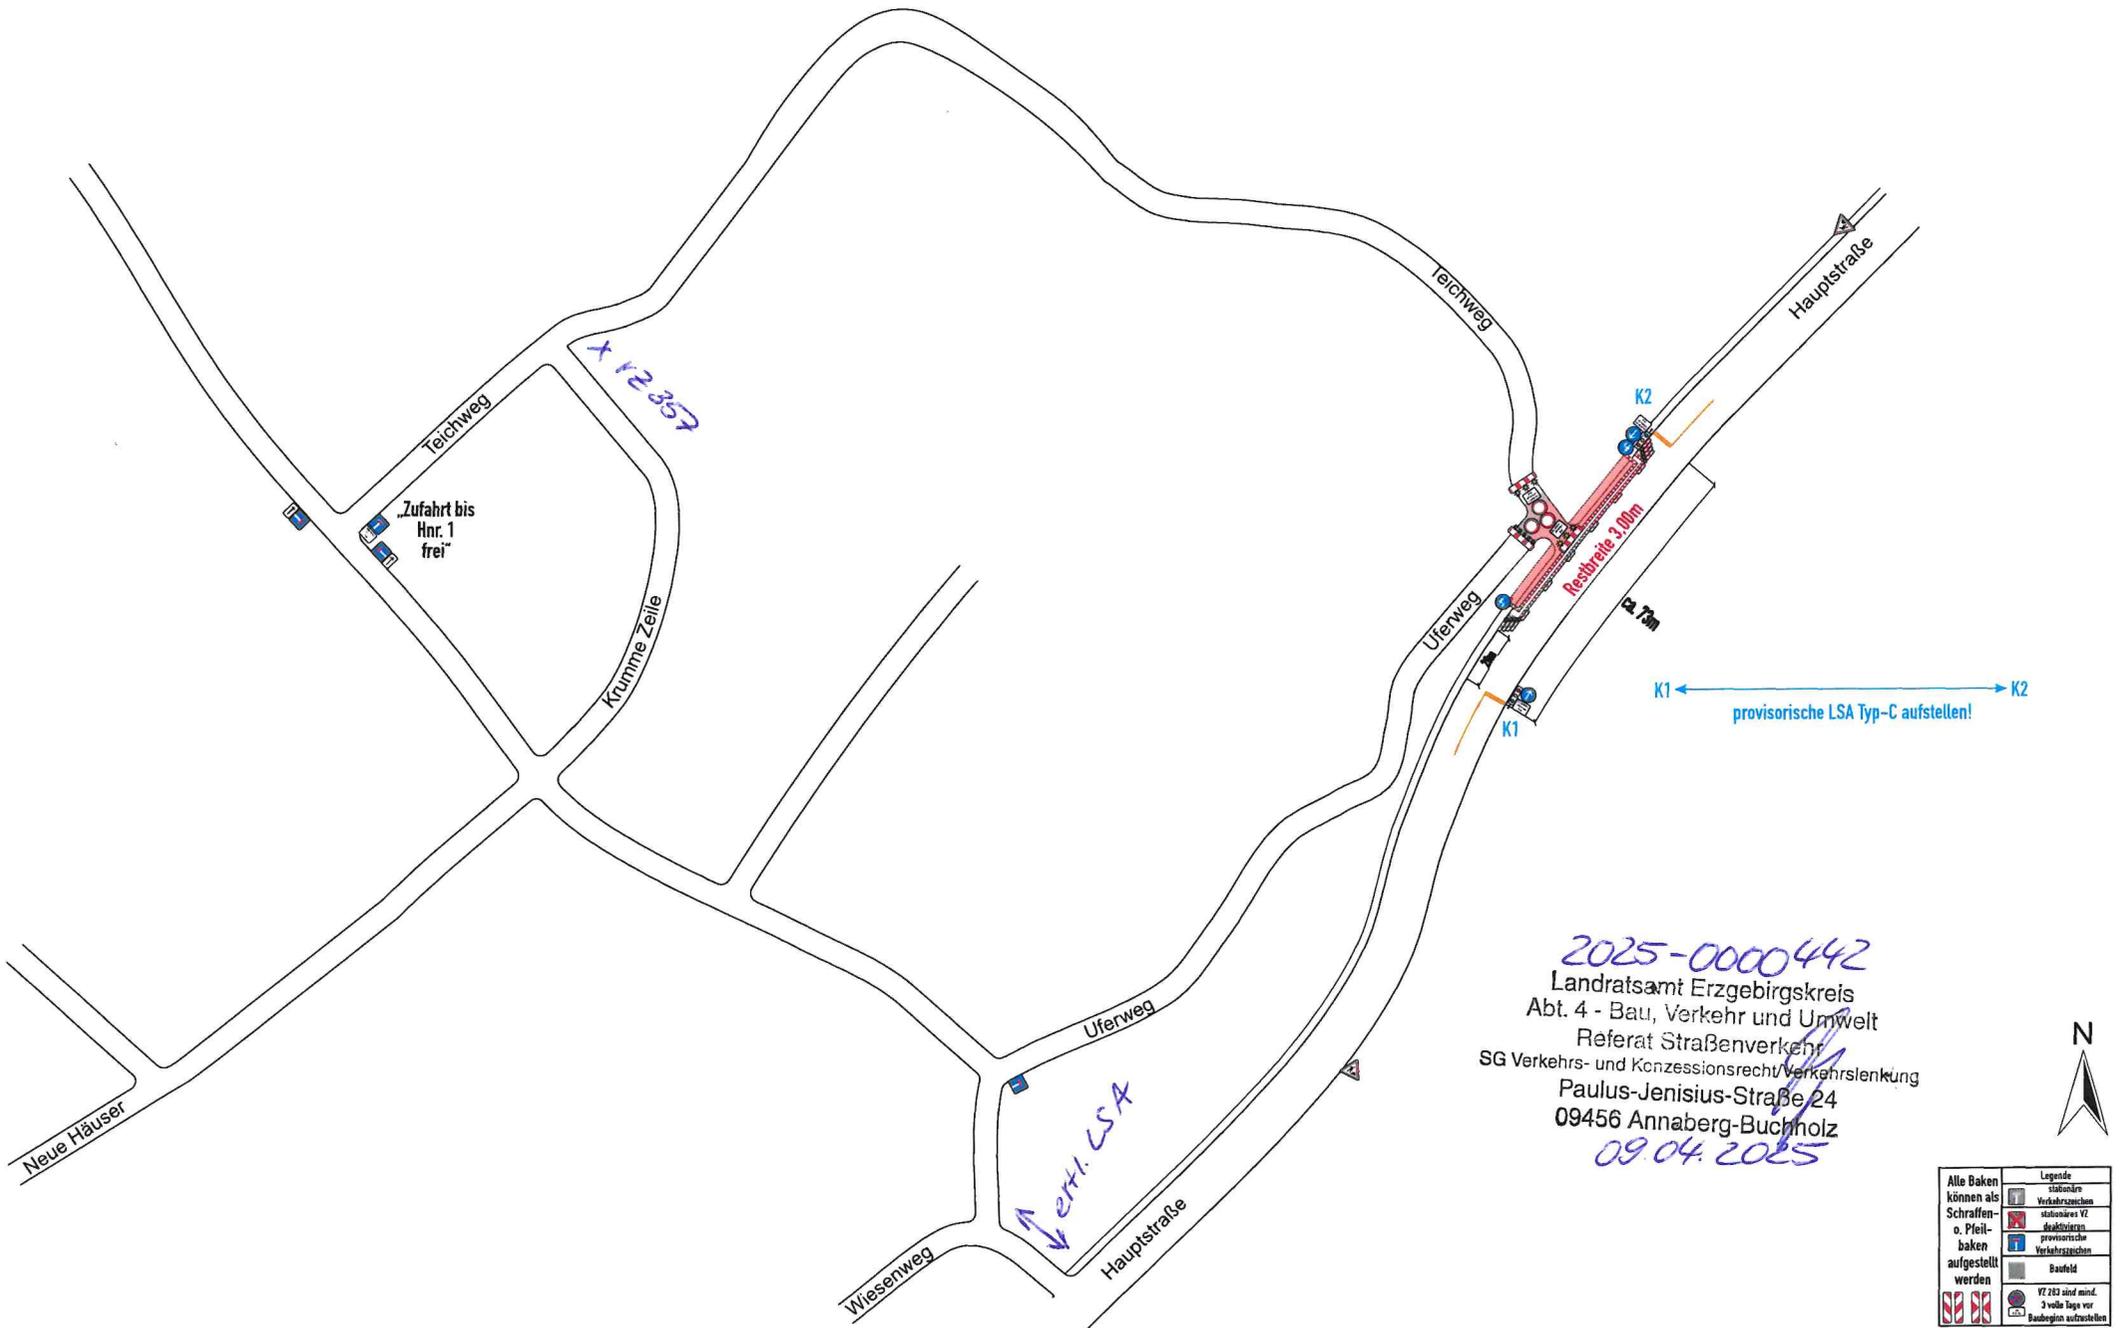

Legende	
	stationäre Verkehrszeichen
	statisches VZ
	dynamisches VZ
	provisorische Verkehrszeichen
	Baufeld
	VZ 203 mind. 3 volle Tage vor Baubeginn aufstellen