





Projekt	<b>Landschaftspflege</b>					
Standortangaben	<b>Grißbacher Hauptstraße 67-68</b>	Baubeginn:	<b>01.06.2025</b>	Bauende:	<b>...2025</b>	Anerkannter Fachbetrieb für Verkehrsicherung
Auftraggeber	Garten- & Landschaftsbau Franke	Name	ES	erstellt am:	24.06.2025	Plan 1 von 2
	VZ-Pläne-LandGrißbach - Grißbacher Landstraße - GALABAU Franke					AN 25/0

Otto-Schmerbach-Straße 29 09117 Chemnitz Telefon: 0371/ 51 70 33 www.loeschnermeisel.de

## Umleitungsführung

Reg.-Nr.:	2025B00179	Blatt:	1
Baubeginn:	01.07.2025		
Bauende:	11.07.2025		
Ortsteil:			
Ort, Straße:	Grißbach Grißbacher Hauptstraße 67		
Firma:	Garten- & Landschaftsbau Franke		

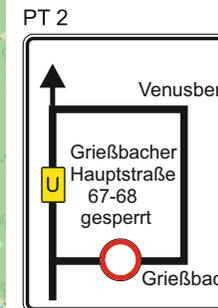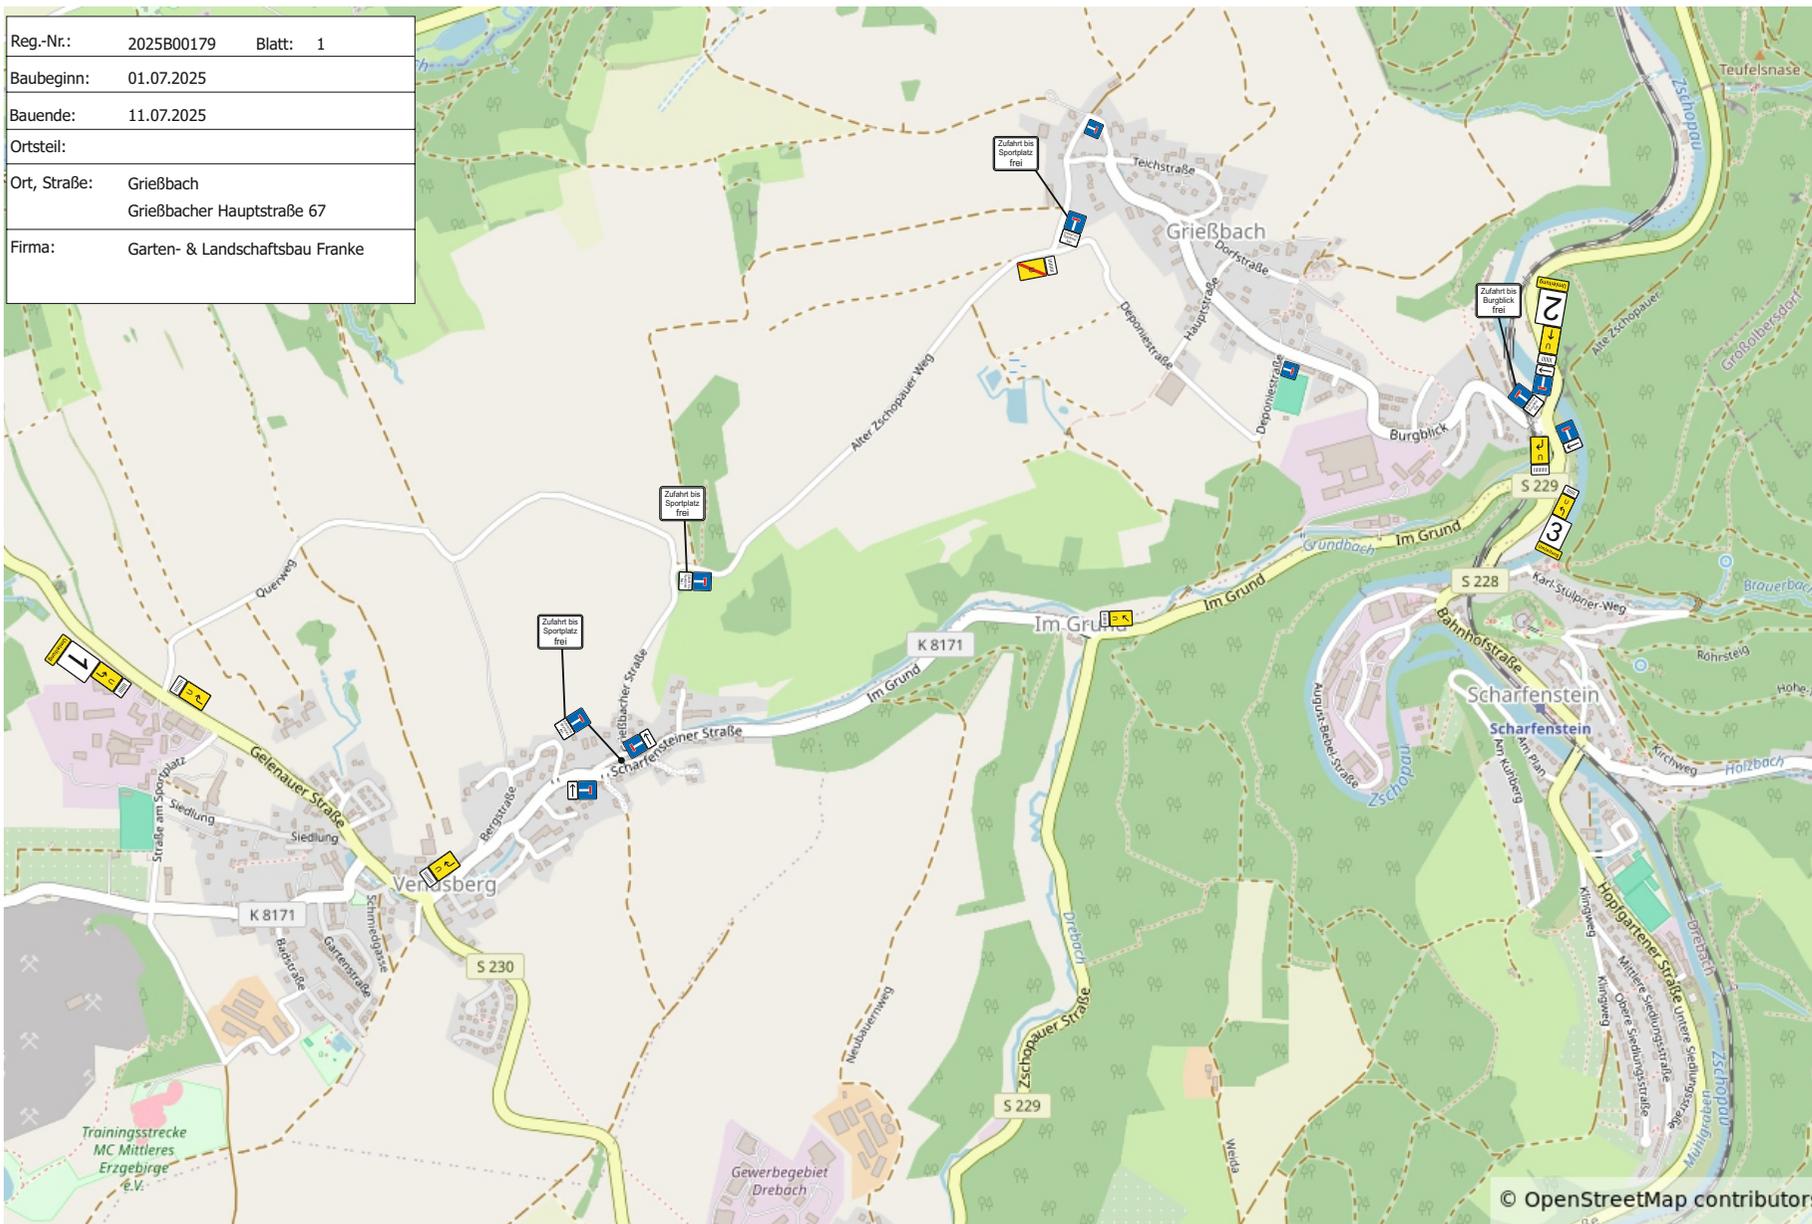




Projekt	<b>Landschaftspflege</b>					
Standortangaben	<b>Grißbacher Hauptstraße 67-68</b>	Baubeginn:	<b>01.06.2025</b>	Bauende:	<b>...2025</b>	Anerkannter Fachbetrieb für Verkehrssicherung
Auftraggeber	Garten- & Landschaftsbau Franke	Name	ES	erstellt am:	24.06.2025	<b>Plan 2 von 2</b>
	VZ-Pläne-LandGrißbach - Grißbacher Landstraße - GALABAU Franke					AN 25/0

Otto-Schmerbach-Straße 29      09117 Chemnitz      Telefon: 0371/ 51 70 33      www.loeschnermeisel.de

## Detailplan

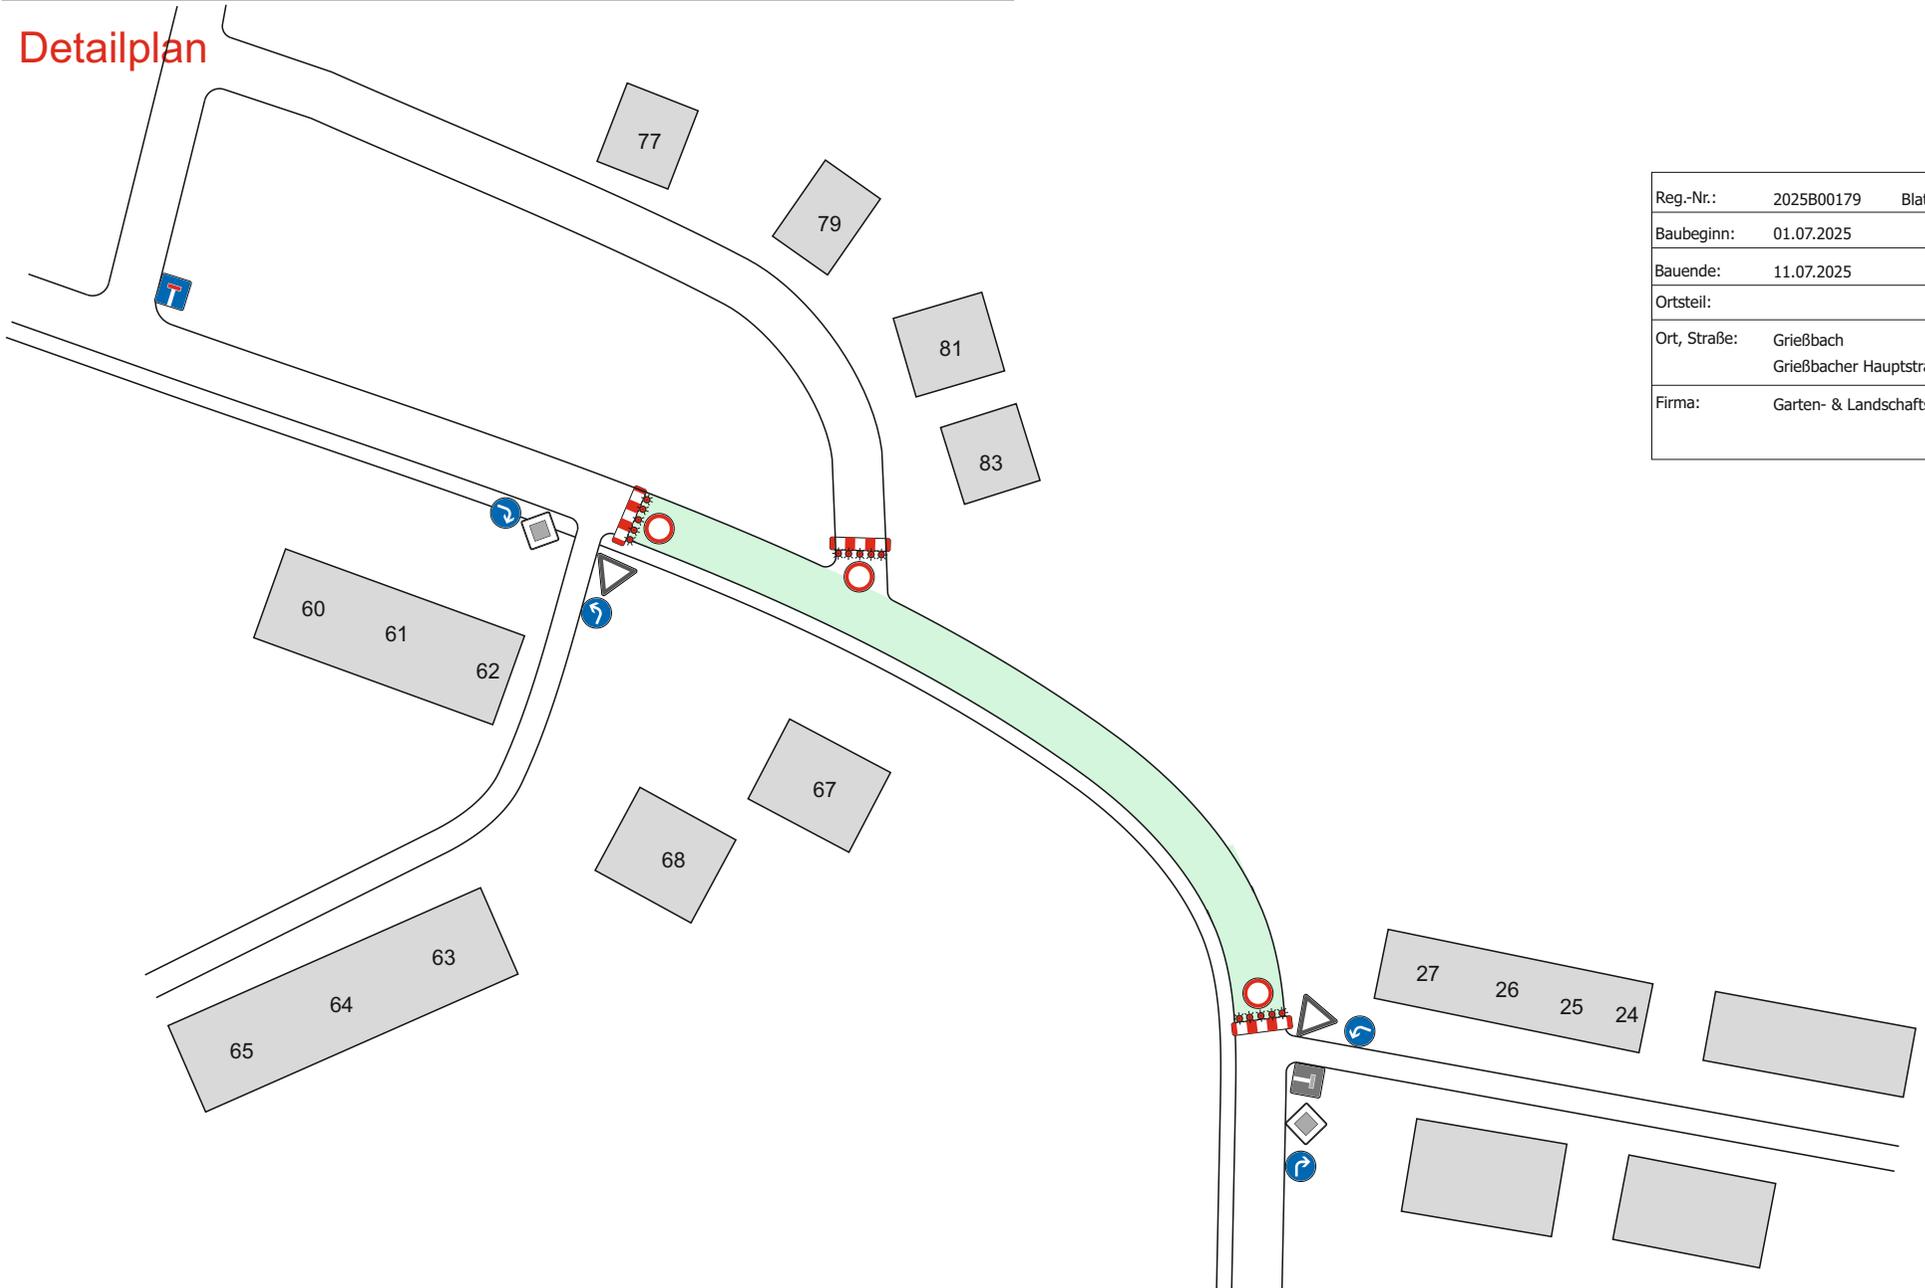

Reg.-Nr.:	2025B00179	Blatt:	1
Baubeginn:	01.07.2025		
Bauende:	11.07.2025		
Ortsteil:			
Ort, Straße:	Grißbach Grißbacher Hauptstraße 67		
Firma:	Garten- & Landschaftsbau Franke		

**Legende**

	stationäre Verkehrszeichen
	mit VZ kennzeichnungs- baken aufgestellte Verkehrszeichen
	Baufeld
	VZ 283 sind mind. 3 Tage vor Baubeginn aufzustellen