



Projekt
Standort-angaben
Auftraggeber


Erneuerung Regenwasserkanal




Str. der Jugend	Baubeginn:	14.07.2025	Bauende:	22.08.2025
09430 Drebach	Name	AM	erstellt am:	07.07.2025
Alfons Lenz	VZ-Pläne-Land\ Drebach - Straße der Jugend - Alfons Lenz			

Plan 1 von 1
AN 25/0__

Busumleitung

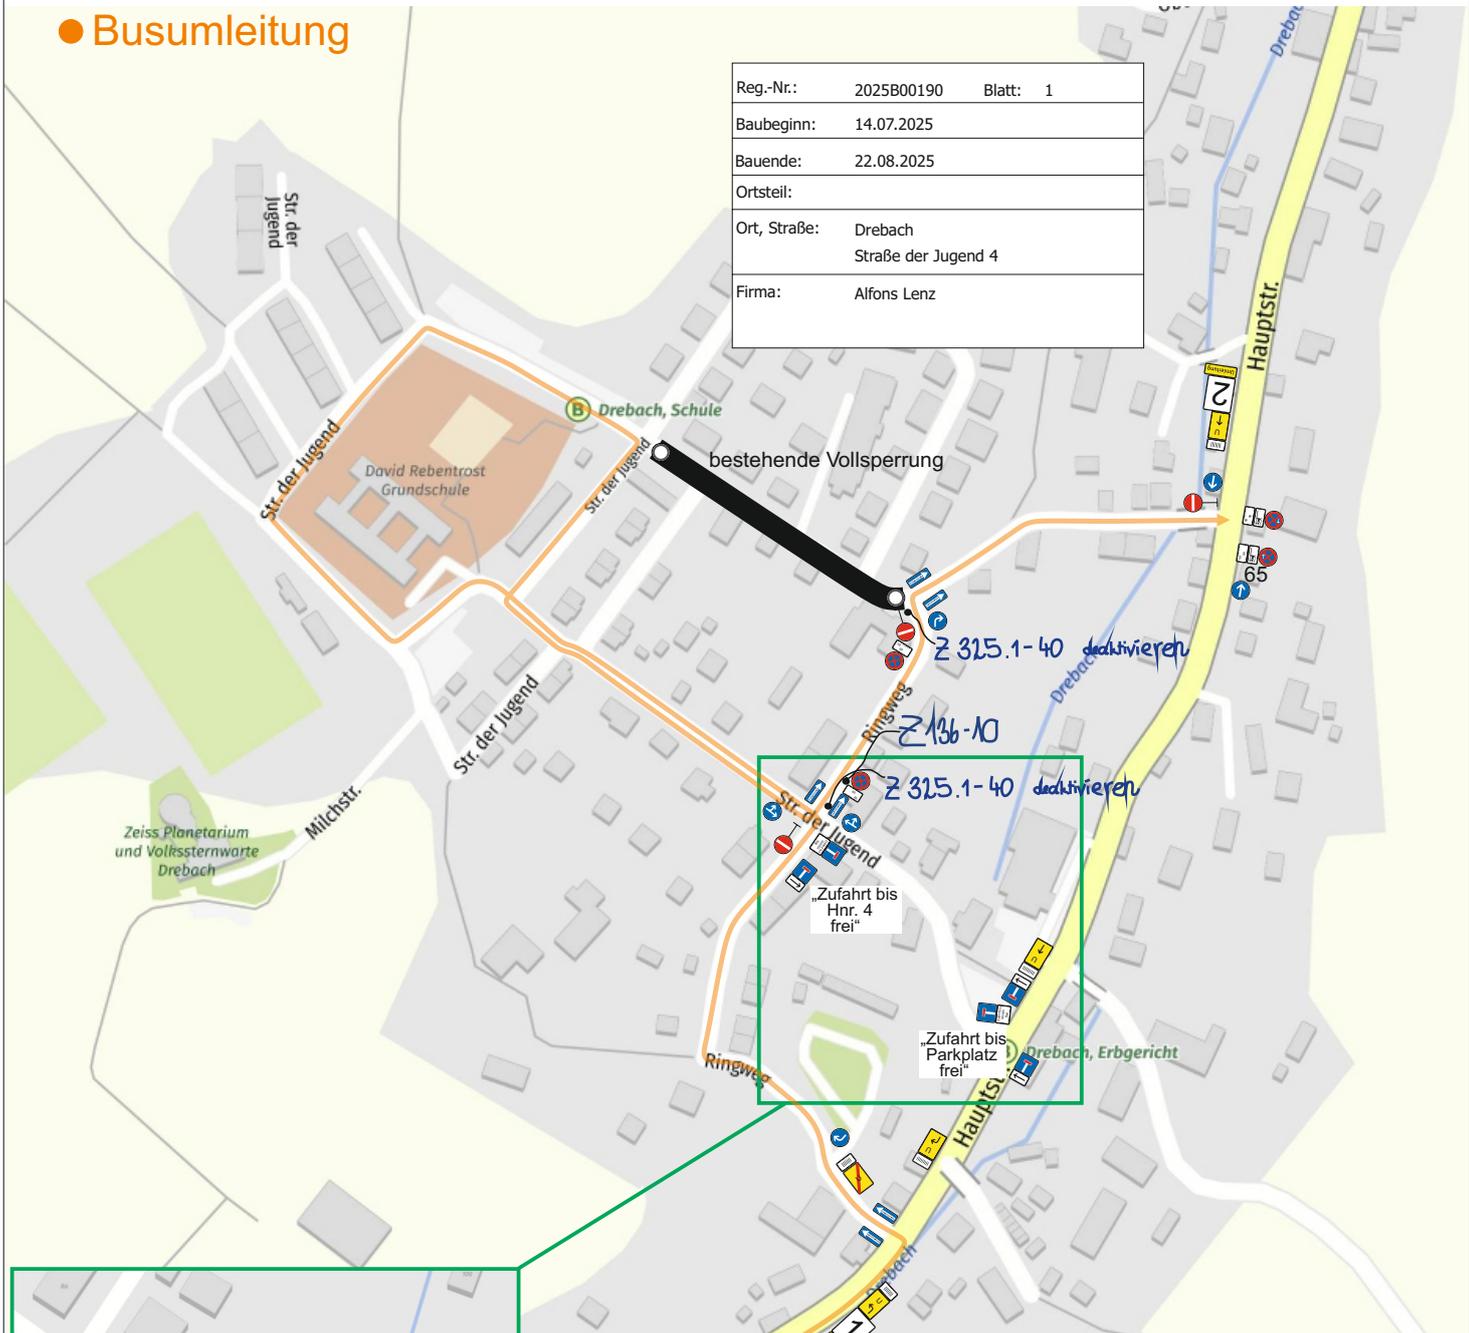

Reg.-Nr.:	2025B00190	Blatt:	1
Baubeginn:	14.07.2025		
Bauende:	22.08.2025		
Ortsteil:	Drebach		
Ort, Straße:	Drebach Straße der Jugend 4		
Firma:	Alfons Lenz		

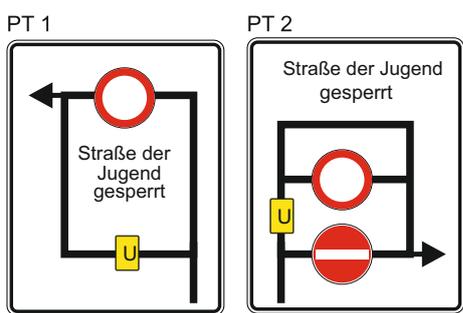

N

Alle Baken können als Schraffen- o. Pfeilbaken aufgestellt werden	Legende
	stationäre Verkehrszeichen
	stationäres VZ vollständig & lichtunabhängig abdecken
	provisorische Verkehrszeichen
	Baufeld
	VZ 283 sind mind. 3 volle Tage vor Baubeginn aufzustellen