


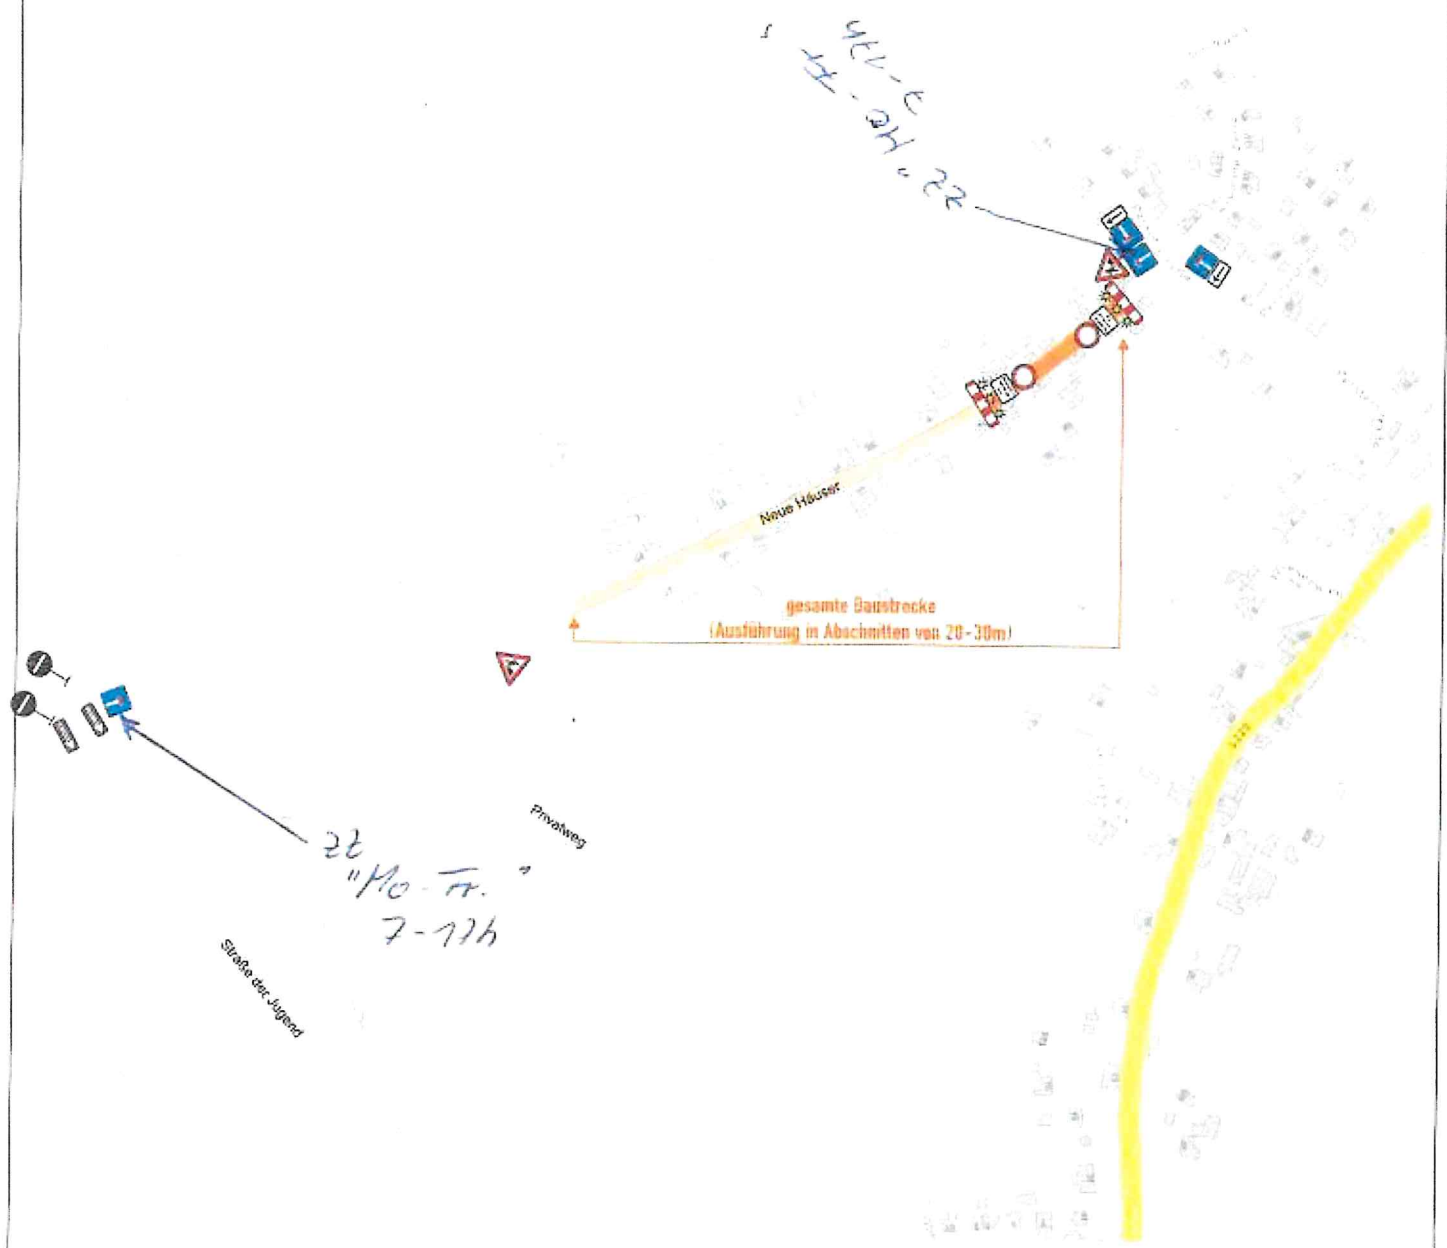

Projekt	Breitbandausbau				
Standortangaben	Neue Häuser	Baubeginn:	16.08.2023	Bauende:	15.09.2023
	Drebach	Name	KJ	erstellt am:	16.08.2023
Auftraggeber	Eiffage	VZ-Pläne-Land/Drebach - Neue Häuser			

Anekdoten Fachbetrieb
 für Verkehrssicherung
Plan 1 von 1
 AN 23/0

Vollsperrung in Abschnitten (20 bis 30m)



15.08.2023
 Stadtverwaltung Marienberg
 Straßenverkehrsbehörde
 Markt 1
 09496 Marienberg

Alle Baken können als Schraffenbaken aufgestellt werden

N

Legende	
	stationäre Verkehrszeichen
	stationäres VZ deaktivieren
	provisorische Verkehrszeichen
	Baufeld
	VZ 283 sind mind. 3 volle Tage vor Baubeginn aufzustellen