



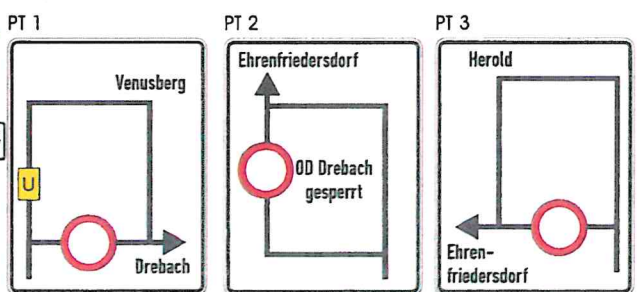

VAD 2022-0000342
Landratsamt Erzgebirgskreis
Abt. 3 - Umwelt, Verkehr und Sicherheit
Referat Straßenverkehr
SG Verkehrs- und Konzessionsrecht/Verkehrslenkung
Paulus-Jenisius-Straße 24
09456 Annaberg-Buchholz
12.04.22

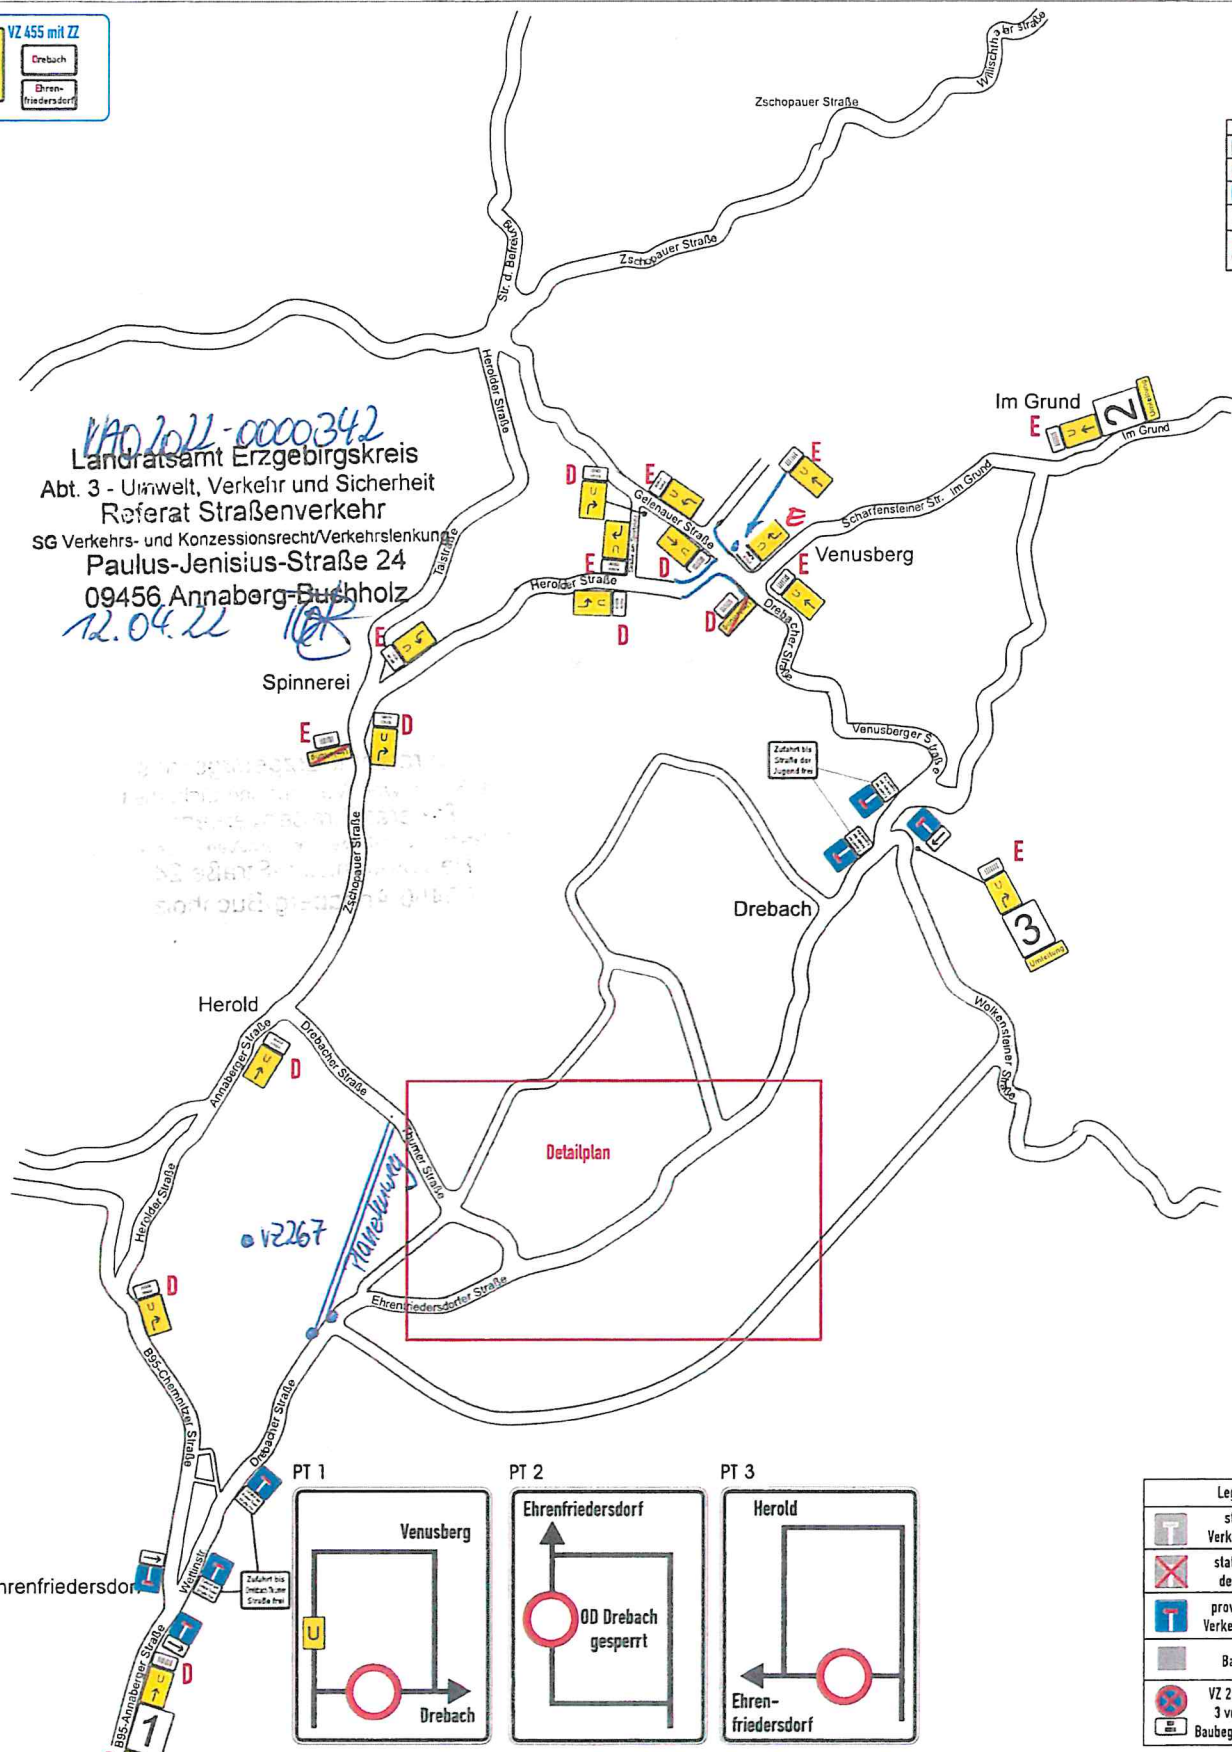



Projekt

Breitbandausbau Drebach

Standort-
angaben

Hauptstraße Drebach

Baubeginn:

19.04.2022

Bauende:

31.12.2022

Auftraggeber

Eiffage Infra Ost GmbH

Name

ES

erstellt am:

24.02.2022

VZ-Pläne-Land/Drebach - Hauptstraße

Anerkannter Fachbetrieb
für Verkehrssicherung
Plan 2 von 3
AN 22/0

Detailplan

Die Arbeiten erfolgen
Abschnittsweise
200-300m je Abschnitt



Im Baubereich:

V170 2022-0000342
Landratsamt Erzgebirgskreis
Abt. 3 - Umwelt, Verkehr und Sicherheit
Referat Straßenverkehr
SG Verkehrs- und Konzessionsrecht/Verkehrslenkung
Paulus-Jenisius-Straße 24
09456 Annaberg-Buchholz
12.04.22

Legende	
	stationäre Verkehrszeichen
	existierende VZ
	planmäßige Verkehrszeichen
	Baufeld
	VZ 781 und 782 3 mal 3 Tage vor Baubeginn aufzustellen