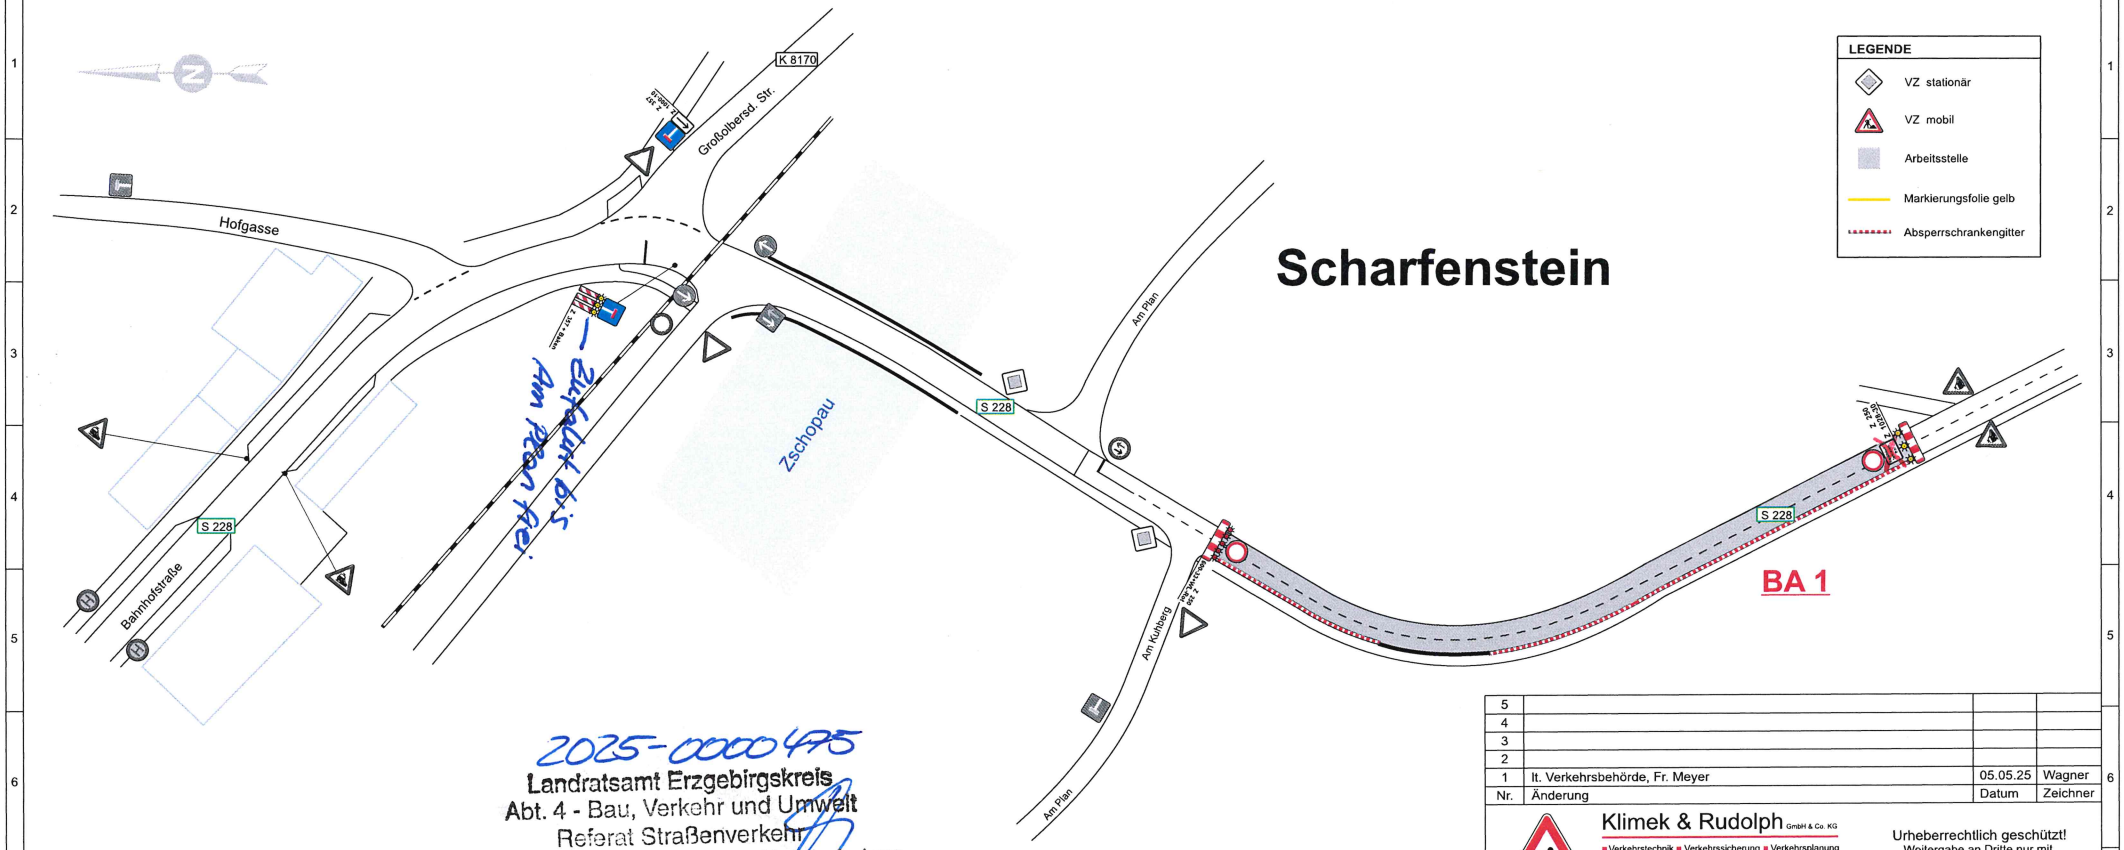

2025-0000495
Landratsamt Erzgebirgskreis
Abt. 4 - Bau, Verkehr und Umwelt
Referat Straßenverkehr
SG Verkehrs- und Konzessionsrecht/Verkehrslenkung
Paulus-Jenisius-Straße 24
09456 Annaberg-Buchholz
05.05.2025

VZ 283-xx / 286-xx
Aufstellung 3 volle Tage vor Baubeginn

Nr.	Änderung	Datum	Zeichner
5			
4			
3			
2			
1	lt. Verkehrsbehörde, Fr. Meyer	05.05.25	Wagner

Klimek & Rudolph GmbH & Co. KG
Verkehrstechnik ■ Verkehrssicherung ■ Verkehrsplanung
Frankenberger Straße 213
09131 Chemnitz
www.klimek-rudolph.de
Tel. 0371/41 19 98, 42 63 41
Fax 0371/4 66 62 26
info@klimek-rudolph.de

Urheberrechtlich geschützt!
Weitergabe an Dritte nur mit ausdrücklicher Genehmigung der Firma Klimek & Rudolph GmbH & Co. KG

AG: Chemnitzer Verkehrsbau GmbH
BV: FBE B 174 Großolbersdorf - Hohndorf
Ertüchtigung Umleitungsstrecke
S 228 in Scharfenstein - **Baubereich BA 1**
Zeitraum: 07.05. - 23.05.2025

Chemnitz, 05.05.2025
Plan-Nr.: 347_01_1
Bearbeiter: Dipl.-Ing. Klimek
Zeichner: Wagner