



Projekt

# Borde setzen

Standort-  
angaben

**Krumme Zeile- Teichweg**

Baubeginn: ..2025

Bauende: ..2025

Auftraggeber

Eiffage Infra-Ost GmbH

Name AM / PM erstellt am: 15.09.2025  
VZ-Pläne-Landl Drebach - Teichweg - Krumme Zeile - Eiffage



Plan 1 von 1


AN 25/0\_\_

Otto-Schmerbach-Straße 29

09117 Chemnitz

Telefon: 0371/ 51 70 33

www.loeschnermeisel.de

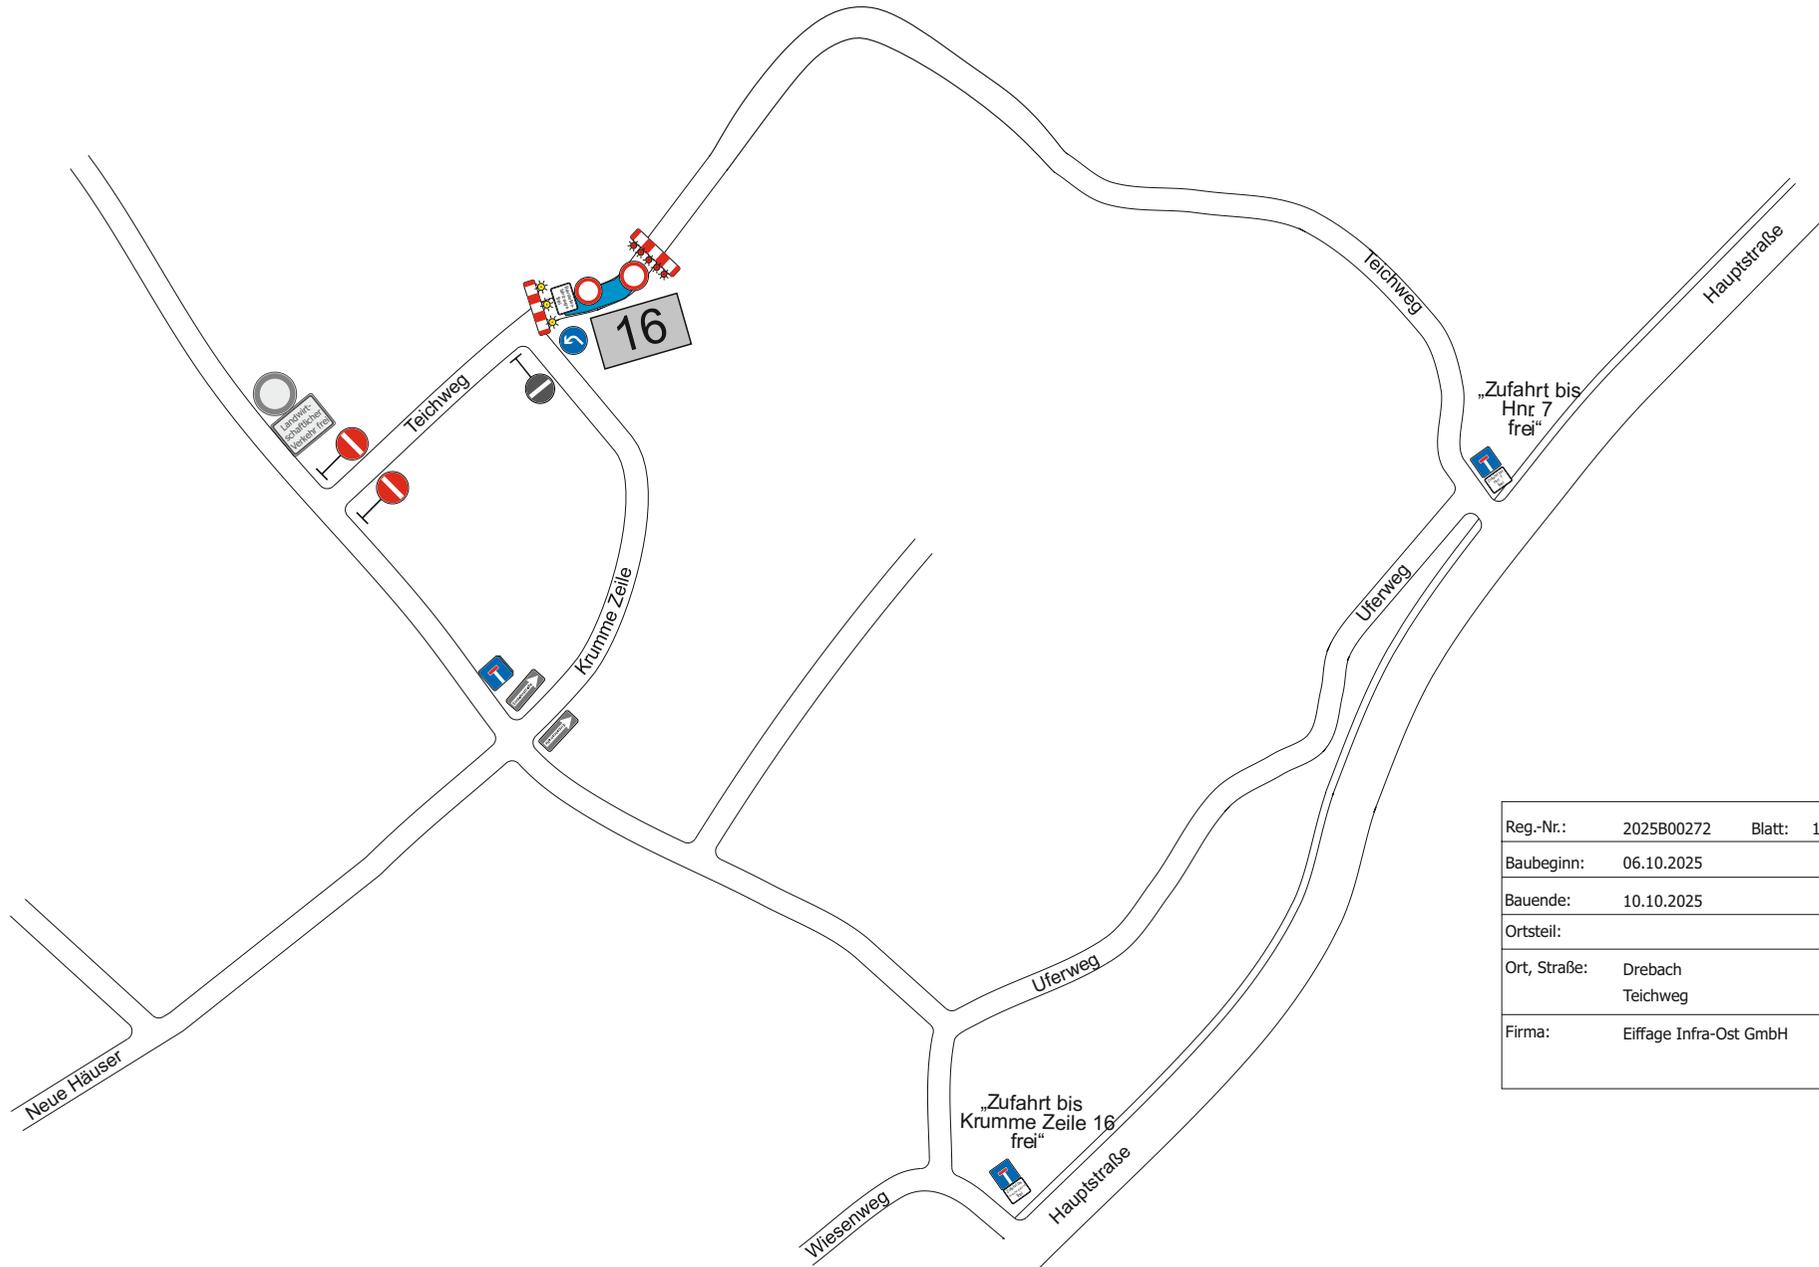

Reg.-Nr.:	2025B00272	Blatt: 1
Baubeginn:	06.10.2025	
Bauende:	10.10.2025	
Ortsteil:		
Ort, Straße:	Drebach Teichweg	
Firma:	Eiffage Infra-Ost GmbH	



Alle Baken können als Schraffen- o. Pfeilbaken aufgestellt werden

V2 283 sind mind. 3 volle lge vor Baubeginn aufzuzellen

	stationäre Verkehrszeichen
	stationäres VZ
	provisorische Verkehrszeichen
	Baufeld
	V2 283 sind mind. 3 volle lge vor Baubeginn aufzuzellen