



Projekt

# LWL Ausbau Drebach



## 1. BA

Standort-  
angaben

Persterstraße  
09430 Drebach

Baubeginn: \_\_\_\_\_.2024

Name  
AM

Bauende: \_\_\_\_\_.2024  
erstellt am: 21.03.2024

Anwandler Fachbetrieb  
für Verkehrsicherung  
Plan 3 von 3

Auftraggeber

Eiffage Infra-Ost GmbH

VZ-Pläne-Stadt/Drebach - Persterstraße - Eiffage


AN 24/0 \_\_\_\_

Straßburger Straße 34

09120 Chemnitz

Telefon: 0371/ 51 70 33

www.loeschnermeisel.de

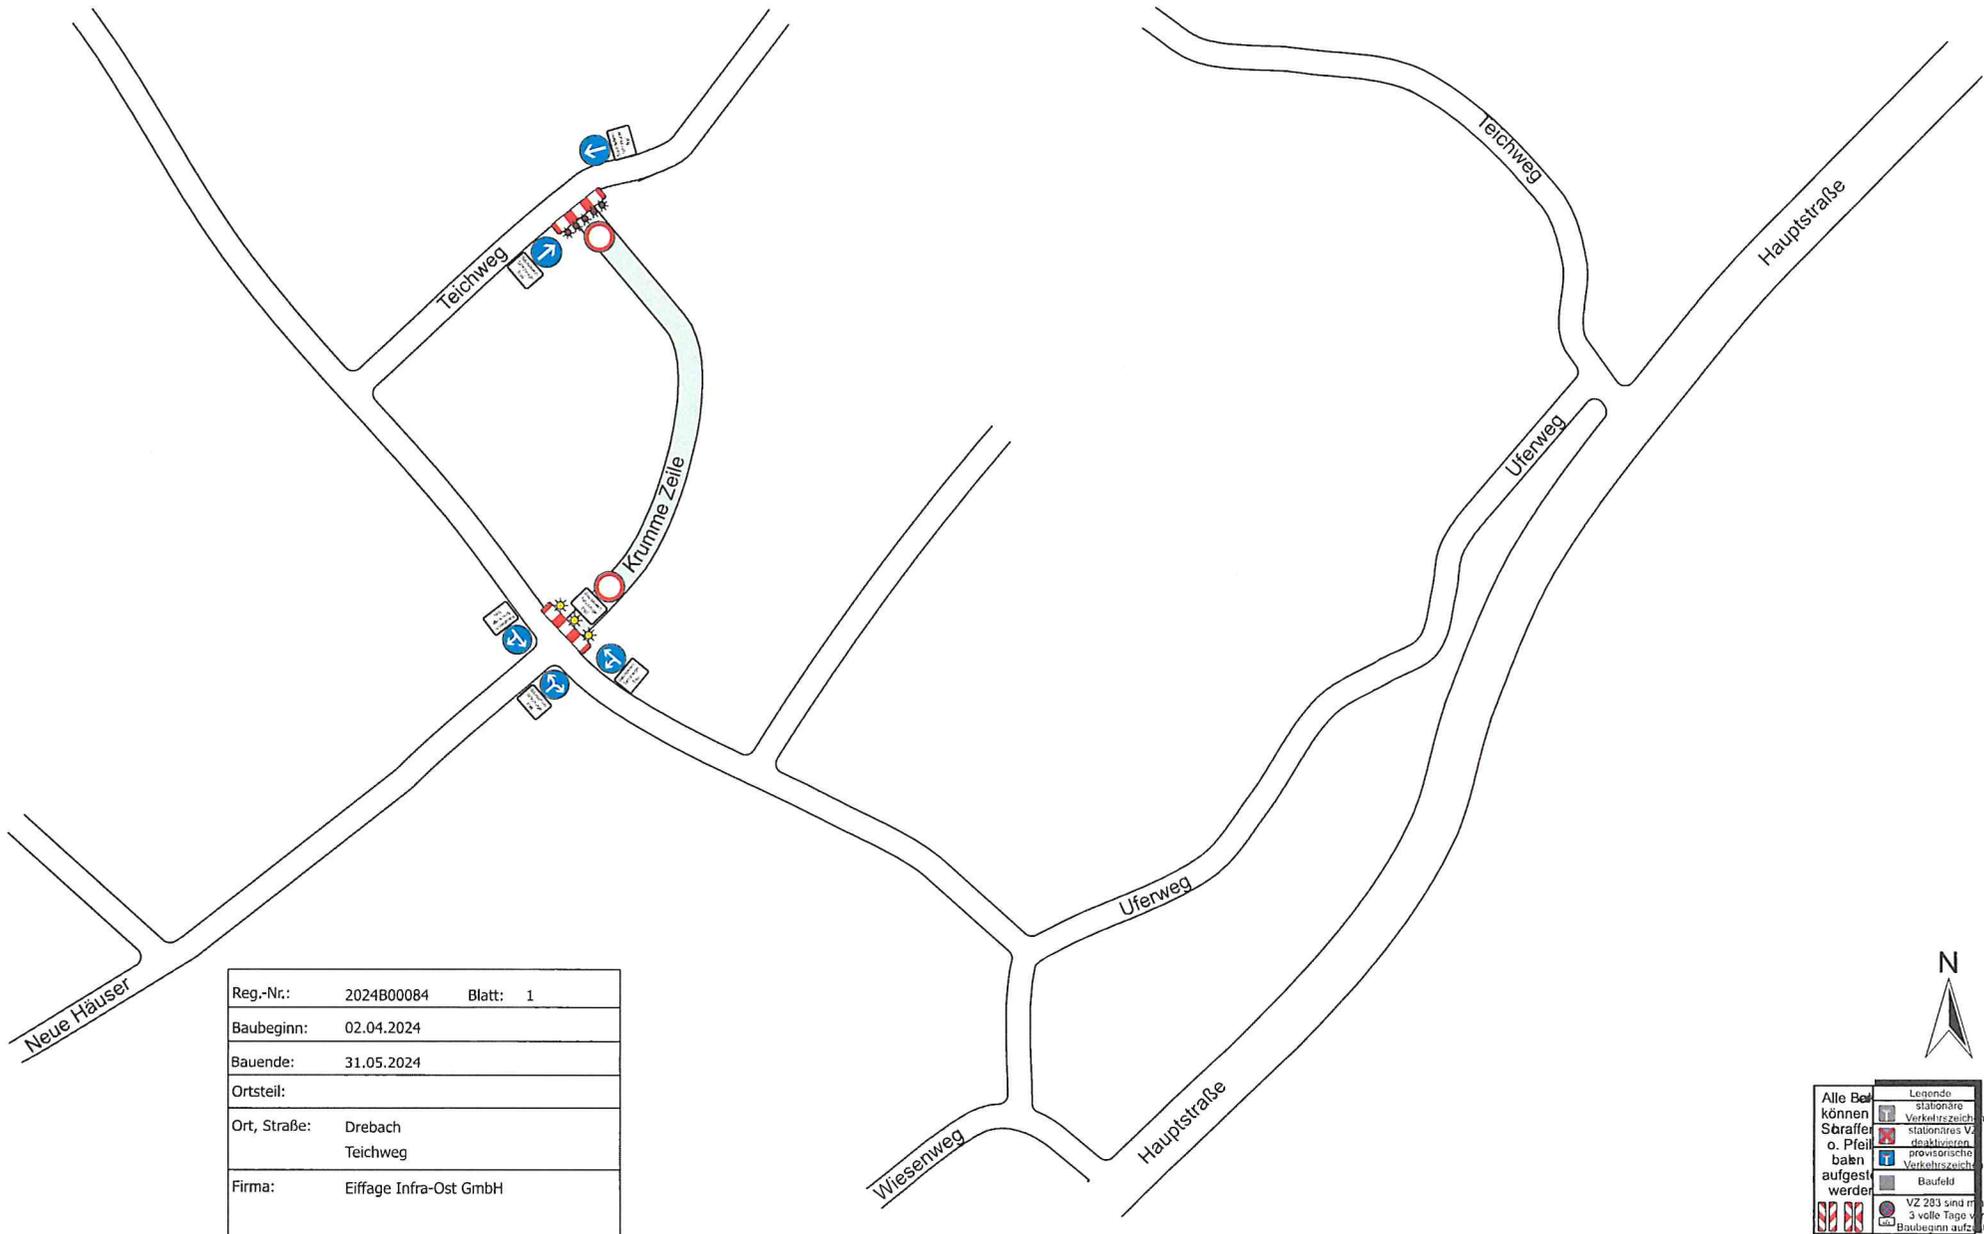

Reg.-Nr.:	2024B00084	Blatt: 1
Baubeginn:	02.04.2024	
Bauende:	31.05.2024	
Ortsteil:		
Ort, Straße:	Drebach Teichweg	
Firma:	Eiffage Infra-Ost GmbH	




Alle Baustellen können Strafen o. Pfeilbahn aufgestellt werden	Legende
	stationäre Verkehrszeichen
	stationäre Verkehrszeichen
	provisorische Verkehrszeichen
	Baufeld
	VZ 283 sind mind. 3 volle Tage vor Baubeginn aufzustellen



<b>Projekt</b>	<b>LWL Ausbau Drebach</b>			
<b>Standortangaben</b>	<b>Persterstraße</b>	<b>Baubeginn:</b> ___._.2024	<b>Bauende:</b> ___._.2024	<b>IVBO</b> Anerkannter Fachbetrieb für Verkehrsicherung
<b>Auftraggeber</b>	Eiffage Infra-Ost GmbH	<b>Name</b>	AM	<b>erstellt am:</b> 21.03.2024
		VZ-Pläne-Stadt/Drebach - Persterstraße - Eiffage		<b>Plan 2 von 3</b> AN 24/0_

# 2. BA

Straßburger Straße 34    09120 Chemnitz    Telefon: 0371/ 51 70 33    [www.loeschnermeisel.de](http://www.loeschnermeisel.de)

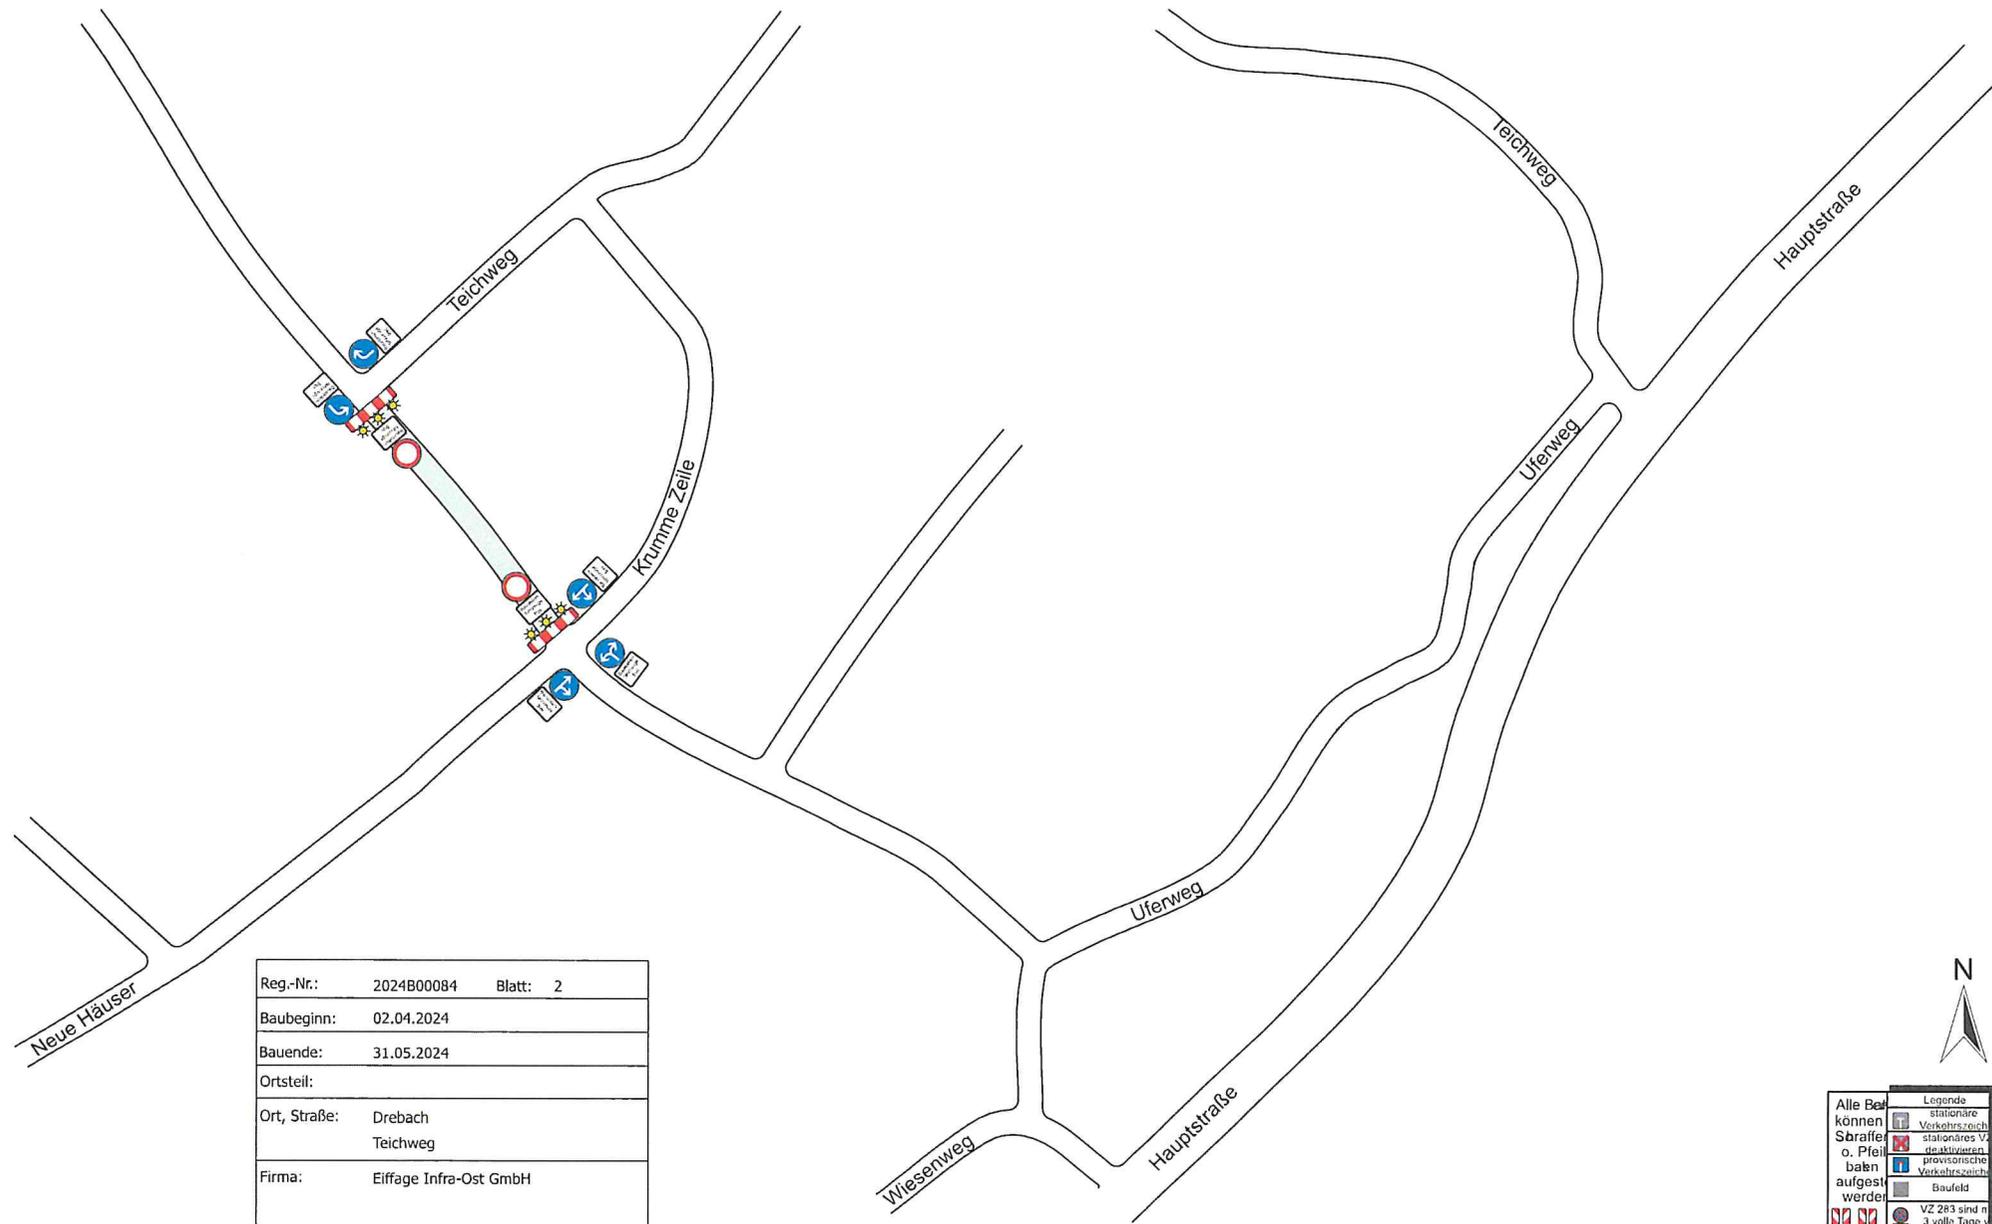

Reg.-Nr.:	2024B00084	Blatt:	2
Baubeginn:	02.04.2024		
Bauende:	31.05.2024		
Ortsteil:			
Ort, Straße:	Drebach Teichweg		
Firma:	Eiffage Infra-Ost GmbH		

Alle Baustellen können Strafen o. Pfeilen aufgestellt werden	<ul style="list-style-type: none"> <li>stationäre Verkehrszeichen</li> <li>stationäres VZ deaktivieren</li> <li>provisorische Verkehrszeichen</li> <li>Baufeld</li> <li>VZ 283 sind mind. 3 volle Tage vor Baubeginn aufzustellen</li> </ul>
--	--




Projekt	LWL Ausbau Drebach		
Standortangaben	Persterstraße 09430 Drebach	Baubeginn: _____.2024	Bauende: _____.2024
Auftraggeber	Eiffage Infra-Ost GmbH	Name: AM	erstellt am: 21.03.2024
	VZ-Pläne-Stadt Drebach - Persterstraße - Eiffrage		Plan 3 von 3 AN 24/0 ____



# 3. BA

Straßburger Straße 34 09120 Chemnitz Telefon: 0371/ 51 70 33 www.loeschnermeisel.de

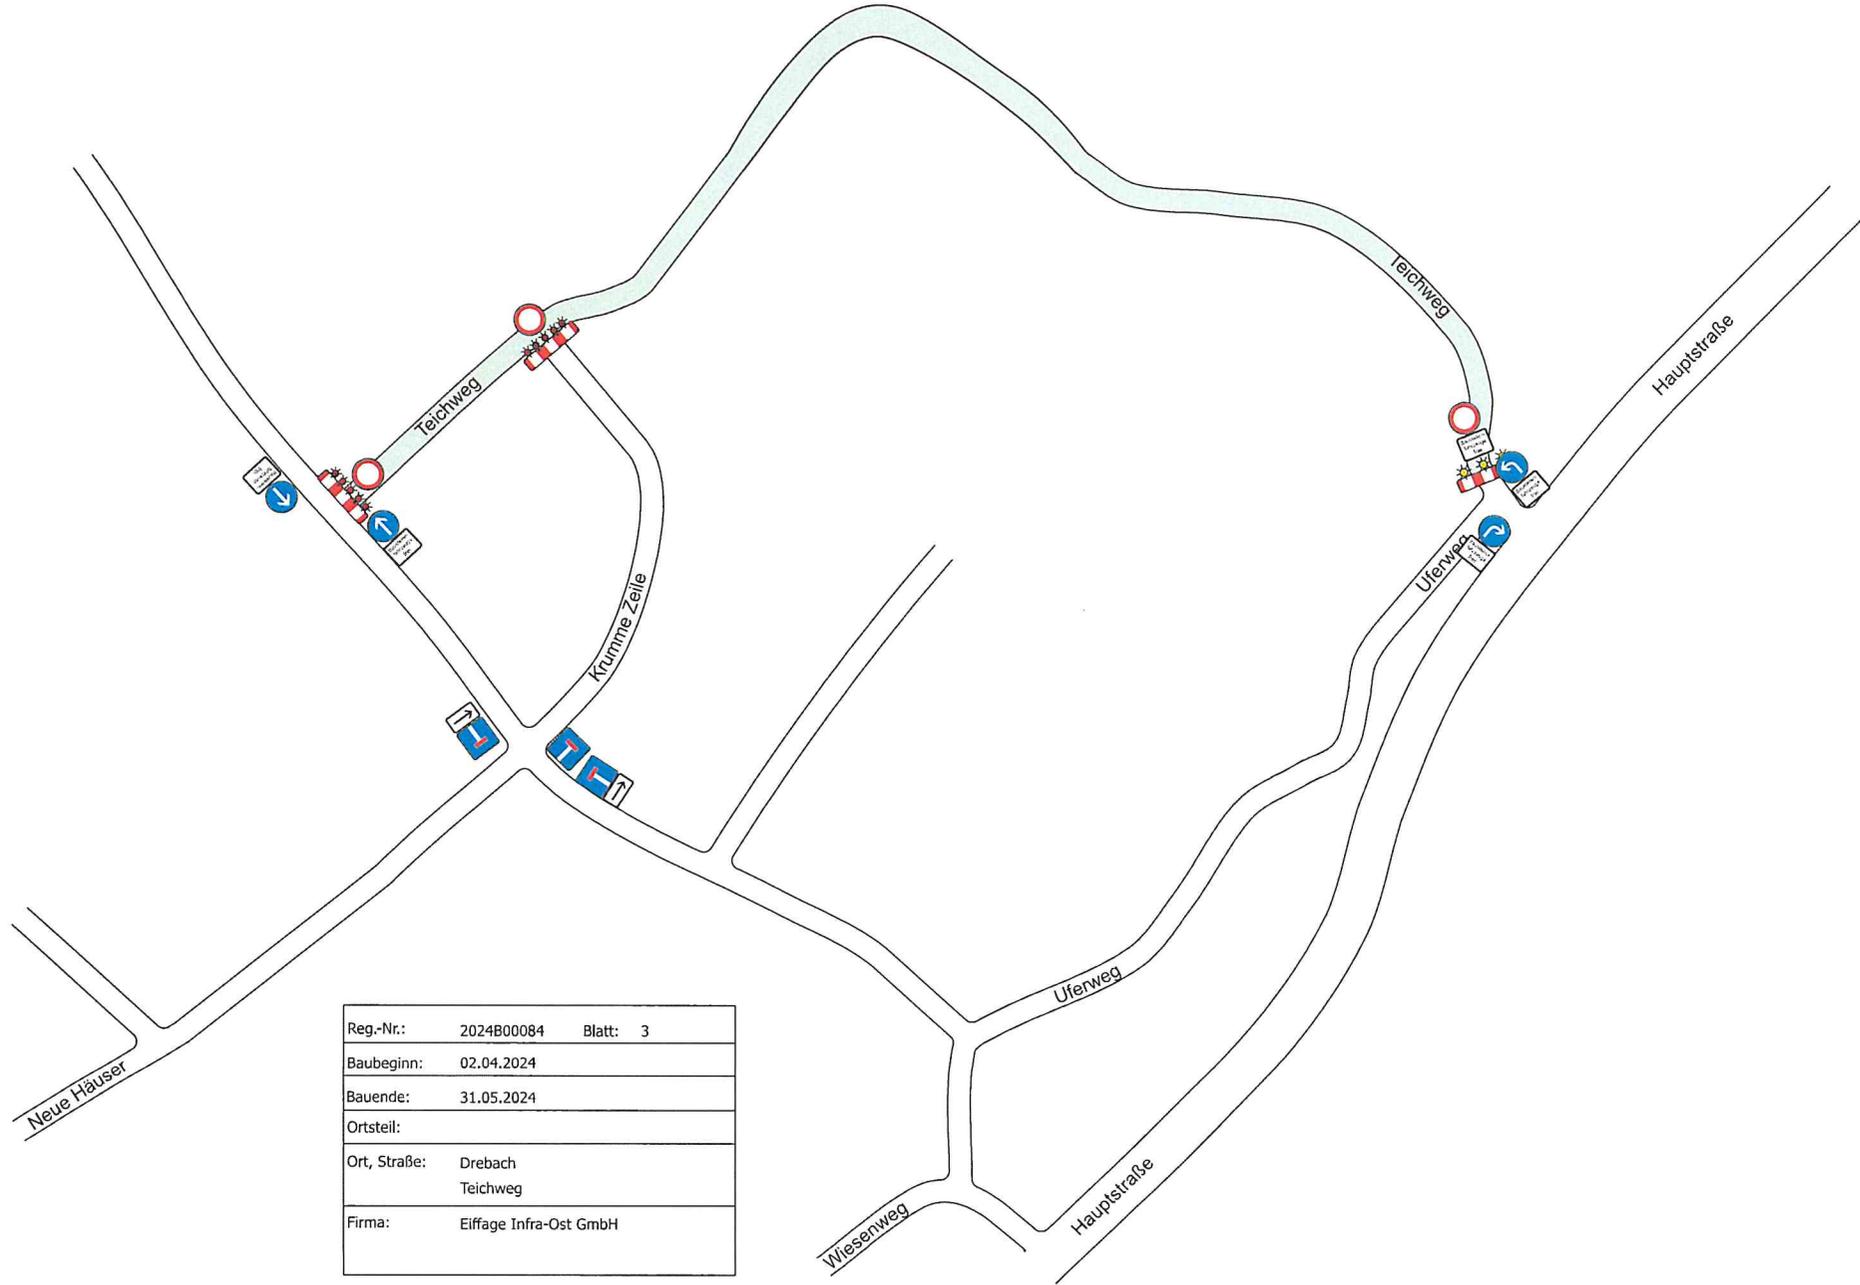

Reg.-Nr.:	2024B00084	Blatt: 3
Baubeginn:	02.04.2024	
Bauende:	31.05.2024	
Ortsteil:		
Ort, Straße:	Drebach Teichweg	
Firma:	Eiffage Infra-Ost GmbH	



Alle Baustellen können Strafen ausgestellt werden	Legende
	stationäre Verkehrszeichen
	stationäres Verkehrszeichen mit Pfeil
	provisorische Verkehrszeichen
	Baufeld
	VZ 283 sind nicht aufgestellt
	3 volle Tage vor Baubeginn aufstellen