

⑩ Standorte stationärer Beschilderung bzw. Vorwegweisung mit vorübergehender Anpassung bzw. Deaktivierung von Zielangaben (lt. Plan 502\_05)




⑩ Standorte stationärer Beschilderung bzw. Vorwegweisung mit vorübergehender Anpassung bzw. Deaktivierung von Zielangaben (Plan 502\_05)

Baubereich lt. Detailplan 502\_01

Baubereich / prov. LSA lt. Plan-Nr. 502\_03

prov. LSA lt. Plan-Nr. 502\_04

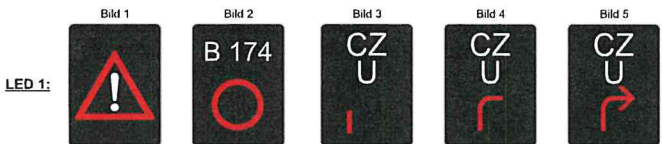

VZ 455-xx mit ZZ „B174 Marienberg“

**LEGENDE**

- VZ stationär
- VZ mobil
- Arbeitsstelle



**Klimek & Rudolph** GmbH & Co. KG  
Frankenberger Straße 213  
09131 Chemnitz  
www.klimek-rudolph.de

Tel: 0371/4119108, 426341  
Fax: 0371/4666226  
info@klimek-rudolph.de

Reg.-Nr.: 2022B0133	Blatt: 2
Baubeginn: 25.07.2022	
Bauende: 19.08.2022	
Ort/Seitl:	

AG: Chemnitz Verkehrsbaubau GmbH  
BV: Deckensanierung B 174 Hohndorf zw. Heinzebank und Hohndorf  
Umleitung über Scharfenstein, Wolkenstein  
Zeitraum: 25.07. - 19.08.2022

Chemnitz, Plan-Nr.: 50  
Bearbeiter:  
Zeichner: Dornicke

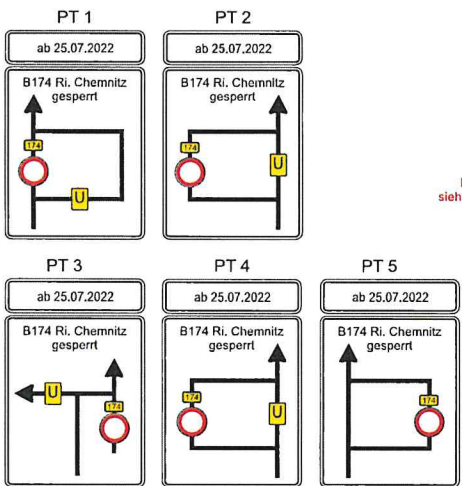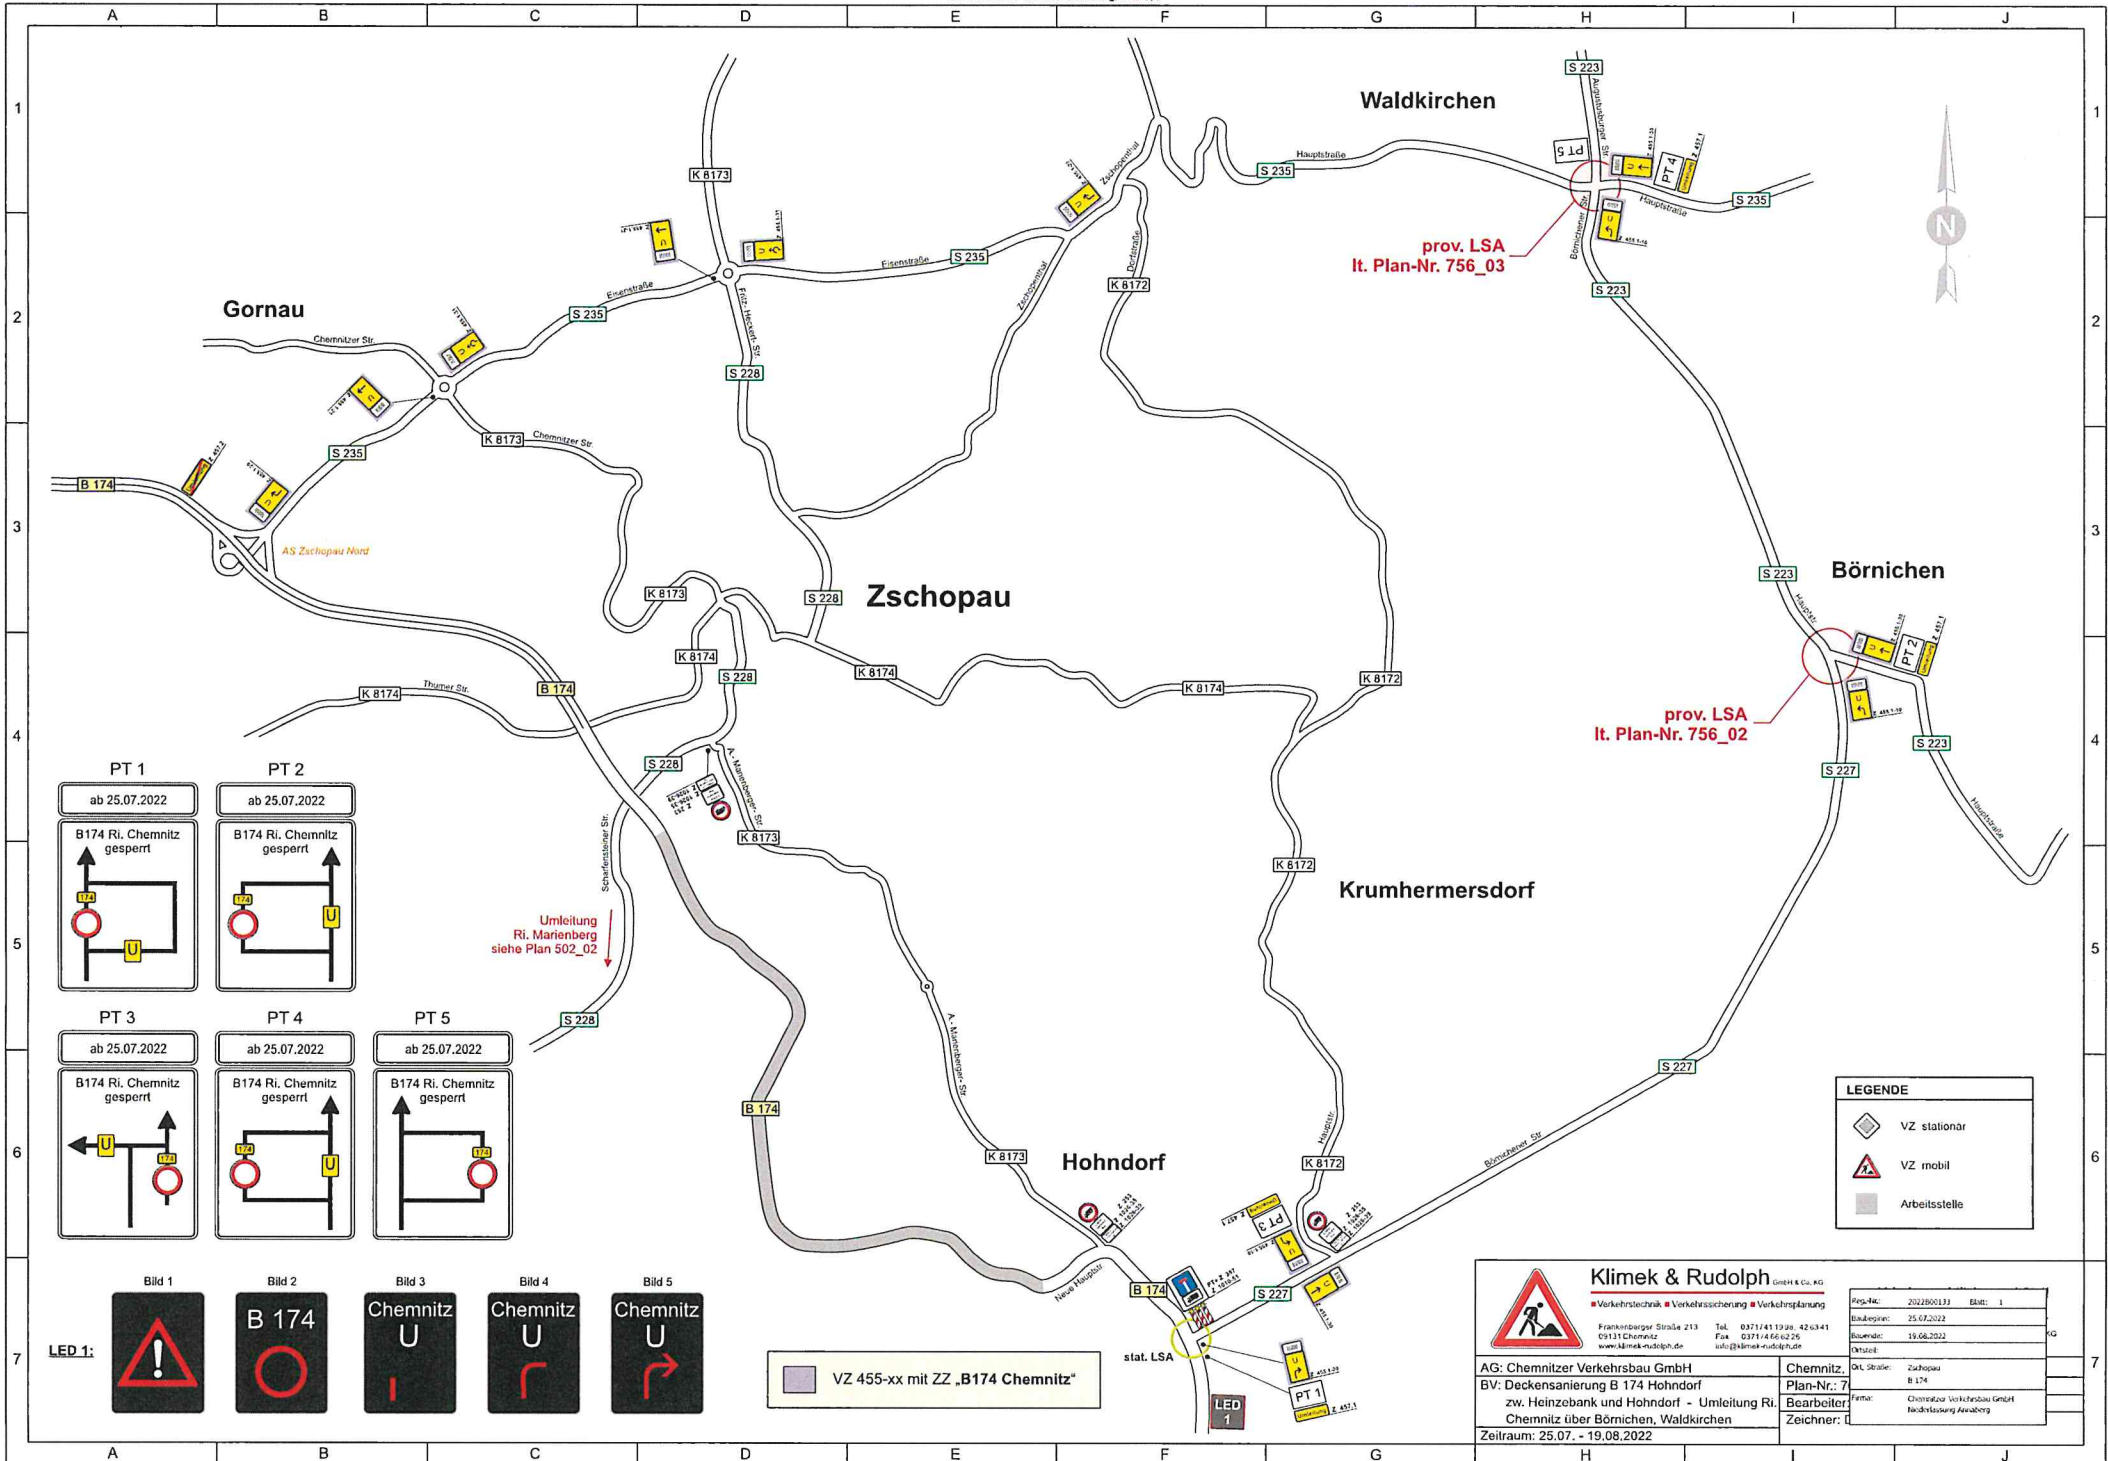

Umleitung  
Ri. Marienberg  
siehe Plan 502\_02

VZ 455-xx mit ZZ „B174 Chemnitz“

LEGENDE	
	VZ stationär
	VZ mobil
	Arbeitsstelle



	<b>Klimek &amp; Rudolph</b> GIEH & Co. KG	Proj.-Nr.: 2022060131 Blatt: 1
	Verkehrstechnik • Verkehrssicherung • Verkehrsplanung	Datumbeginn: 25.07.2022
Frankenberger Straße 213 09113 Chemnitz www.klimek-rudolph.de	Tel. 0371/41 19 99 42 43 41 Fax 0371/4 66 62 26 info@klimek-rudolph.de	Bauende: 19.08.2022
AG: Chemnitz Verkehrsplanung GmbH		Obj. Straße: Zschopau B 174
BV: Deckensanierung B 174 Hohndorf zw. Heinzebank und Hohndorf - Umleitung Ri. Chemnitz über Börnichen, Waldkirchen		Plan-Nr.: 7
Zeitraum: 25.07. - 19.08.2022		Bearbeiter: Zeichner: