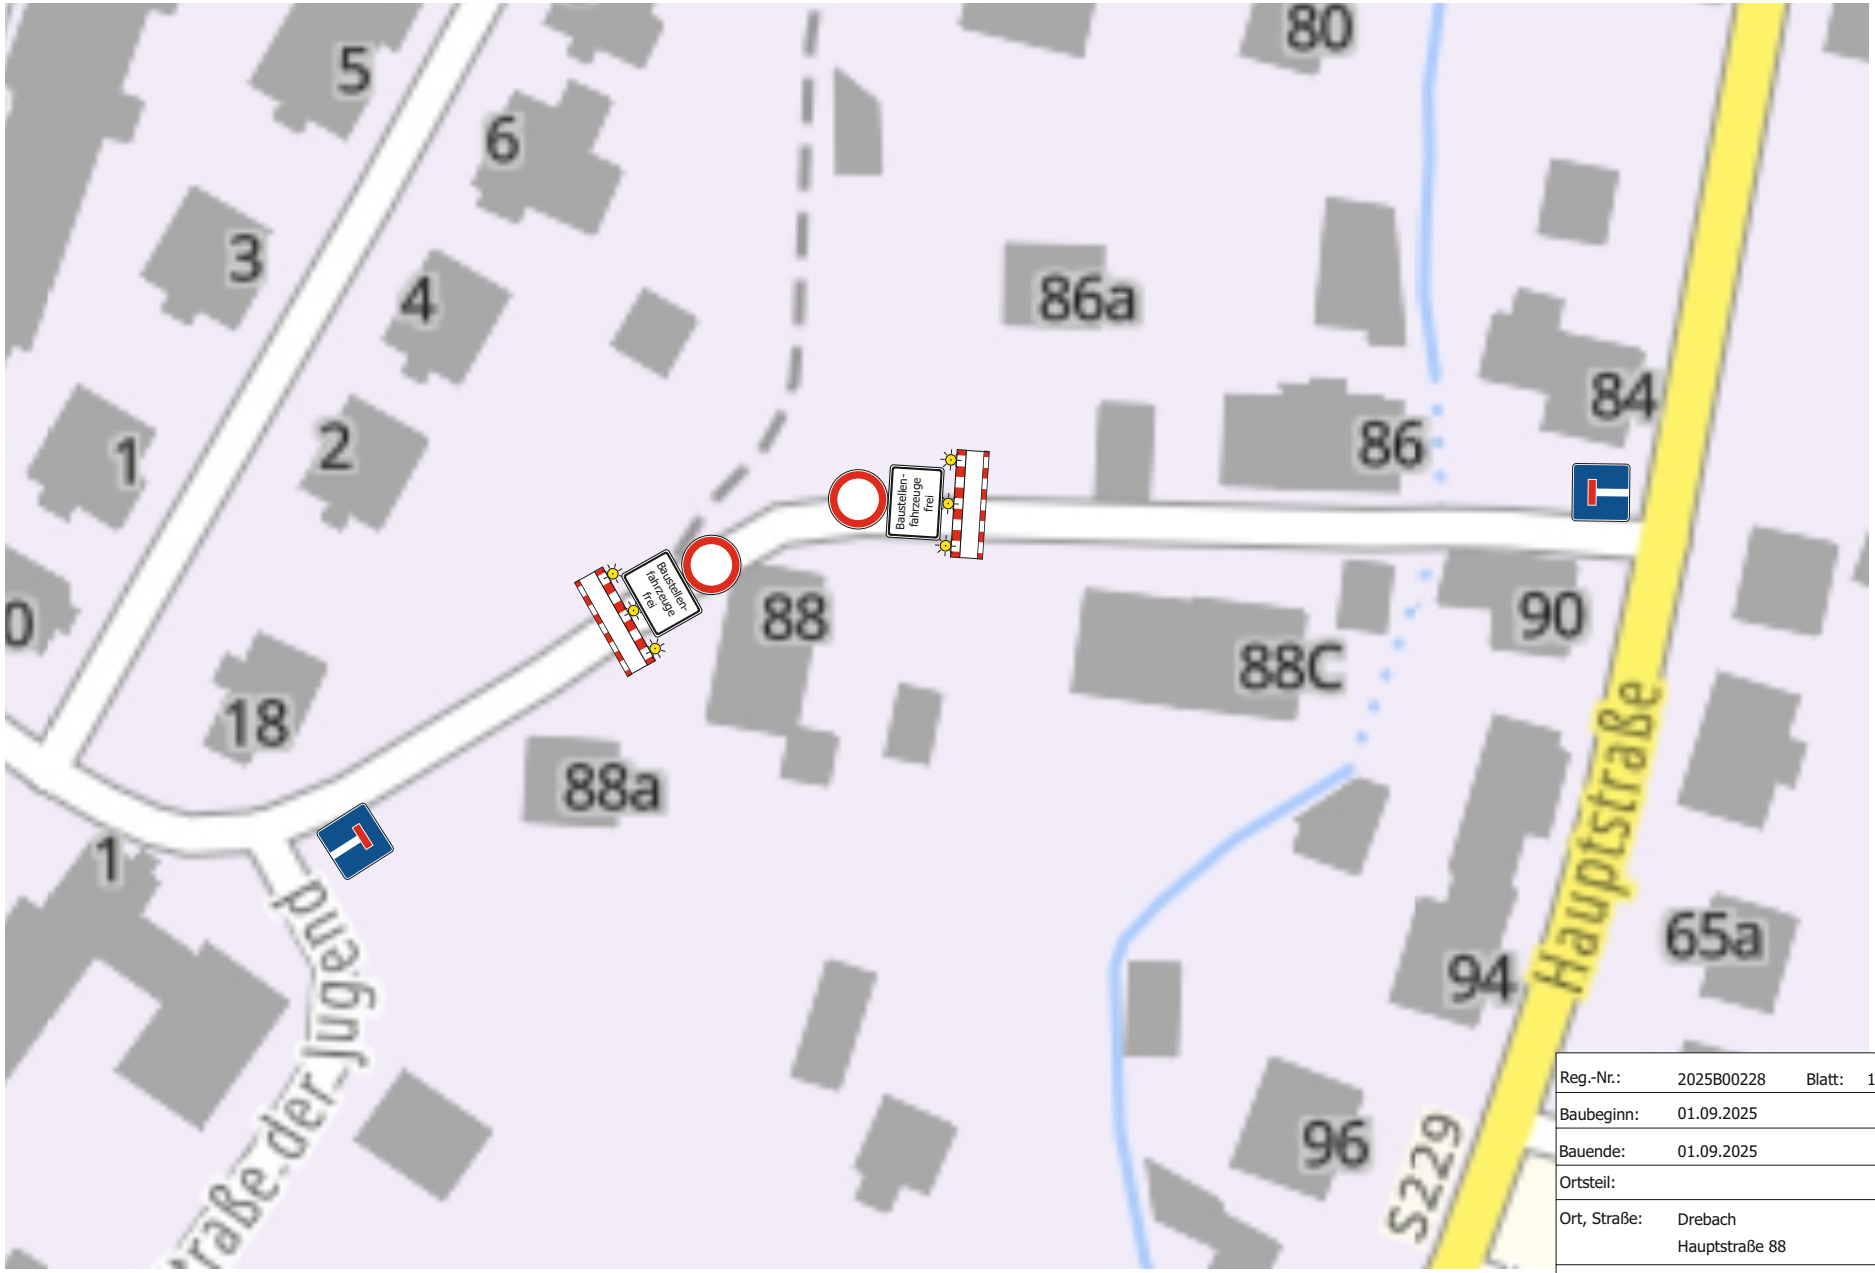

Reg.-Nr.:	2025B00228	Blatt:	1
Baubeginn:	01.09.2025		
Bauende:	01.09.2025		
Ortsteil:			
Ort, Straße:	Drebach Hauptstraße 88		
Firma:	Frau Beate Färber		