


Projekt	<h1>Hausanschluss Elt/ Gas/ TW</h1>				
Standort- angaben	Neue Häuser 4 - 5	Baubeginn:	22.04.2024	Bauende:	26.04.2024
	Drebach	Name	KJ	erstellt am:	15.04.2024
Auftraggeber	Eiffage	VZ-Pläne-Land/Drebach - Neue Häuser 4-5			

Straßenverkehrsamt 16.04.2024 2024B00112_1 Seite: 1 / 1

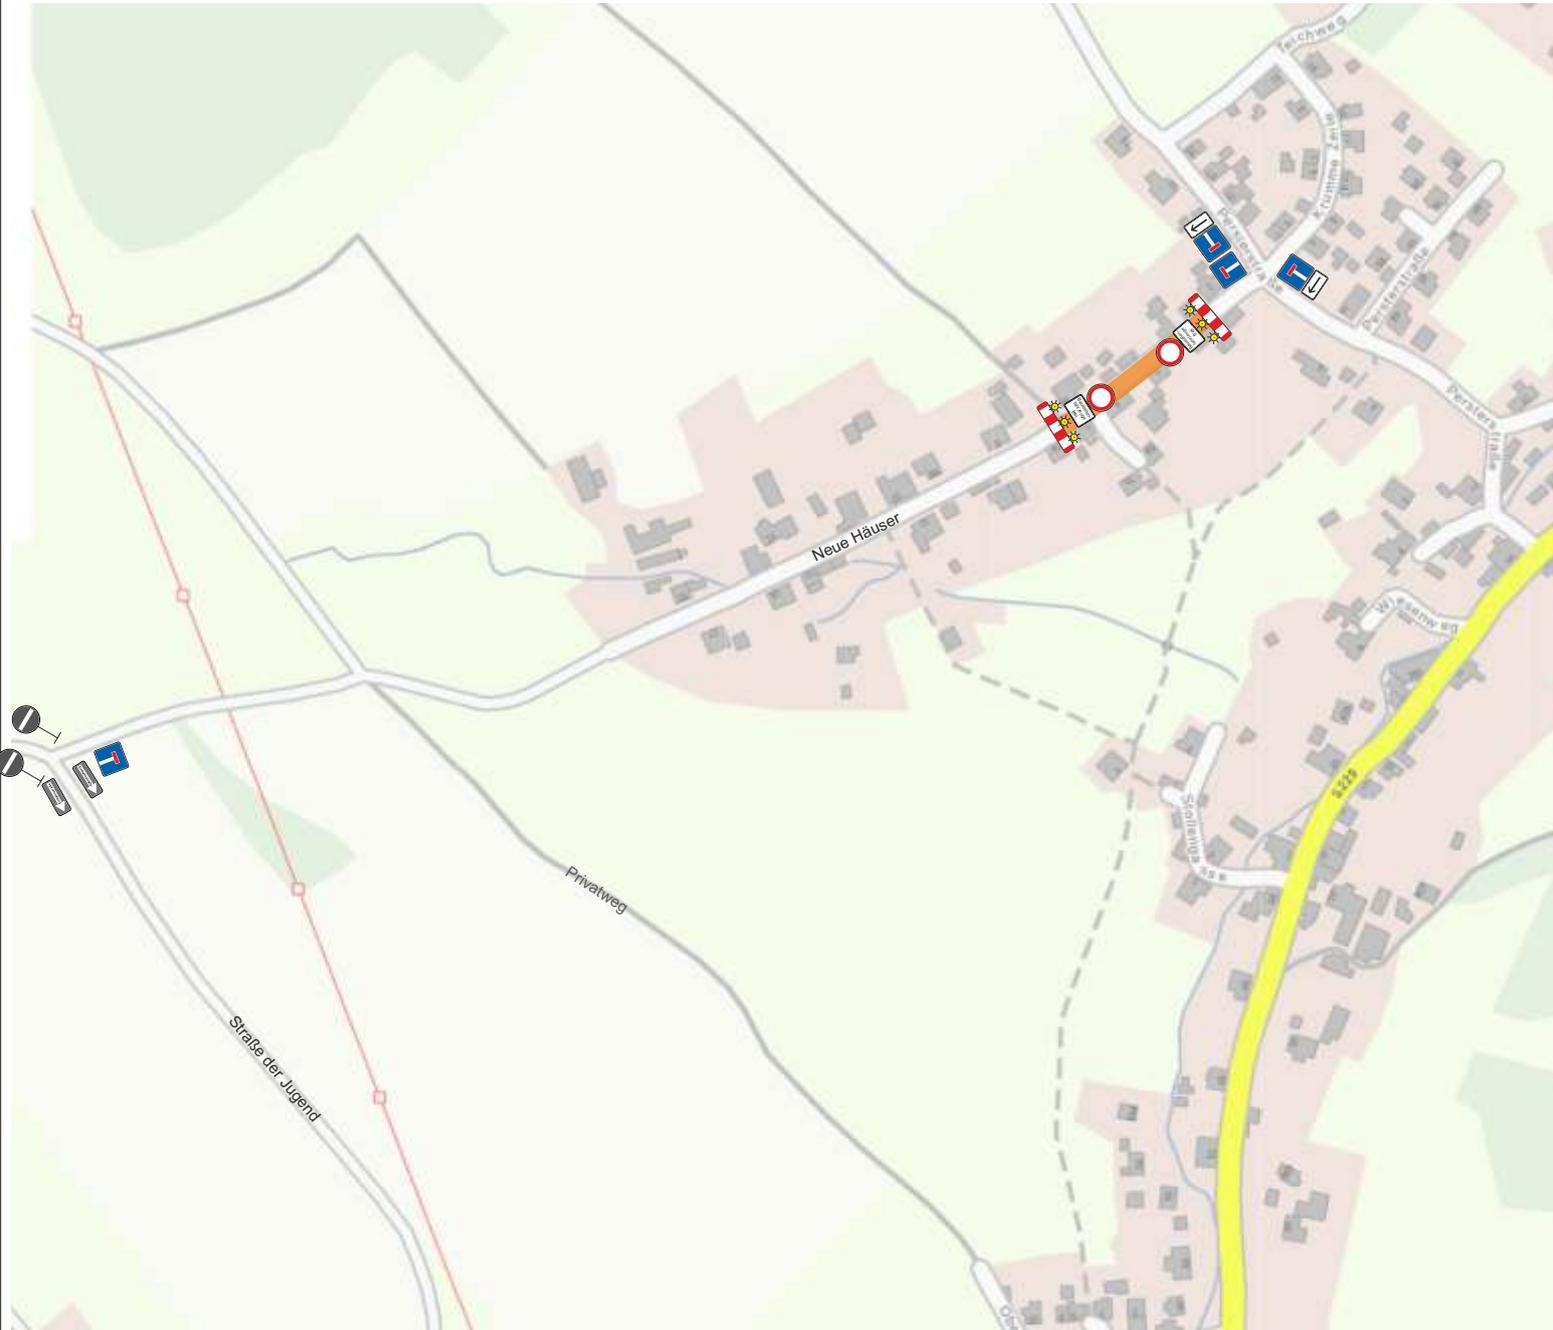

Reg.-Nr.:	2024B00112	Blatt:	1
Baubeginn:	22.04.2024		
Bauende:	26.04.2024		
Ortsteil:			
Ort, Straße:	Drebach Neue Häuser 4-5		
Firma:	Eiffage Infra-Ost GmbH		

Alle Baken können als Schraffenbaken aufgestellt werden

Legende

- stationäre Verkehrszeichen
- stationäres VZ deaktivieren
- provisorische Verkehrszeichen
- Baufeld
- VZ 283 sind mind. 3 volle Tage vor Baubeginn aufzustellen