


# Baubeginn 24.03.2025

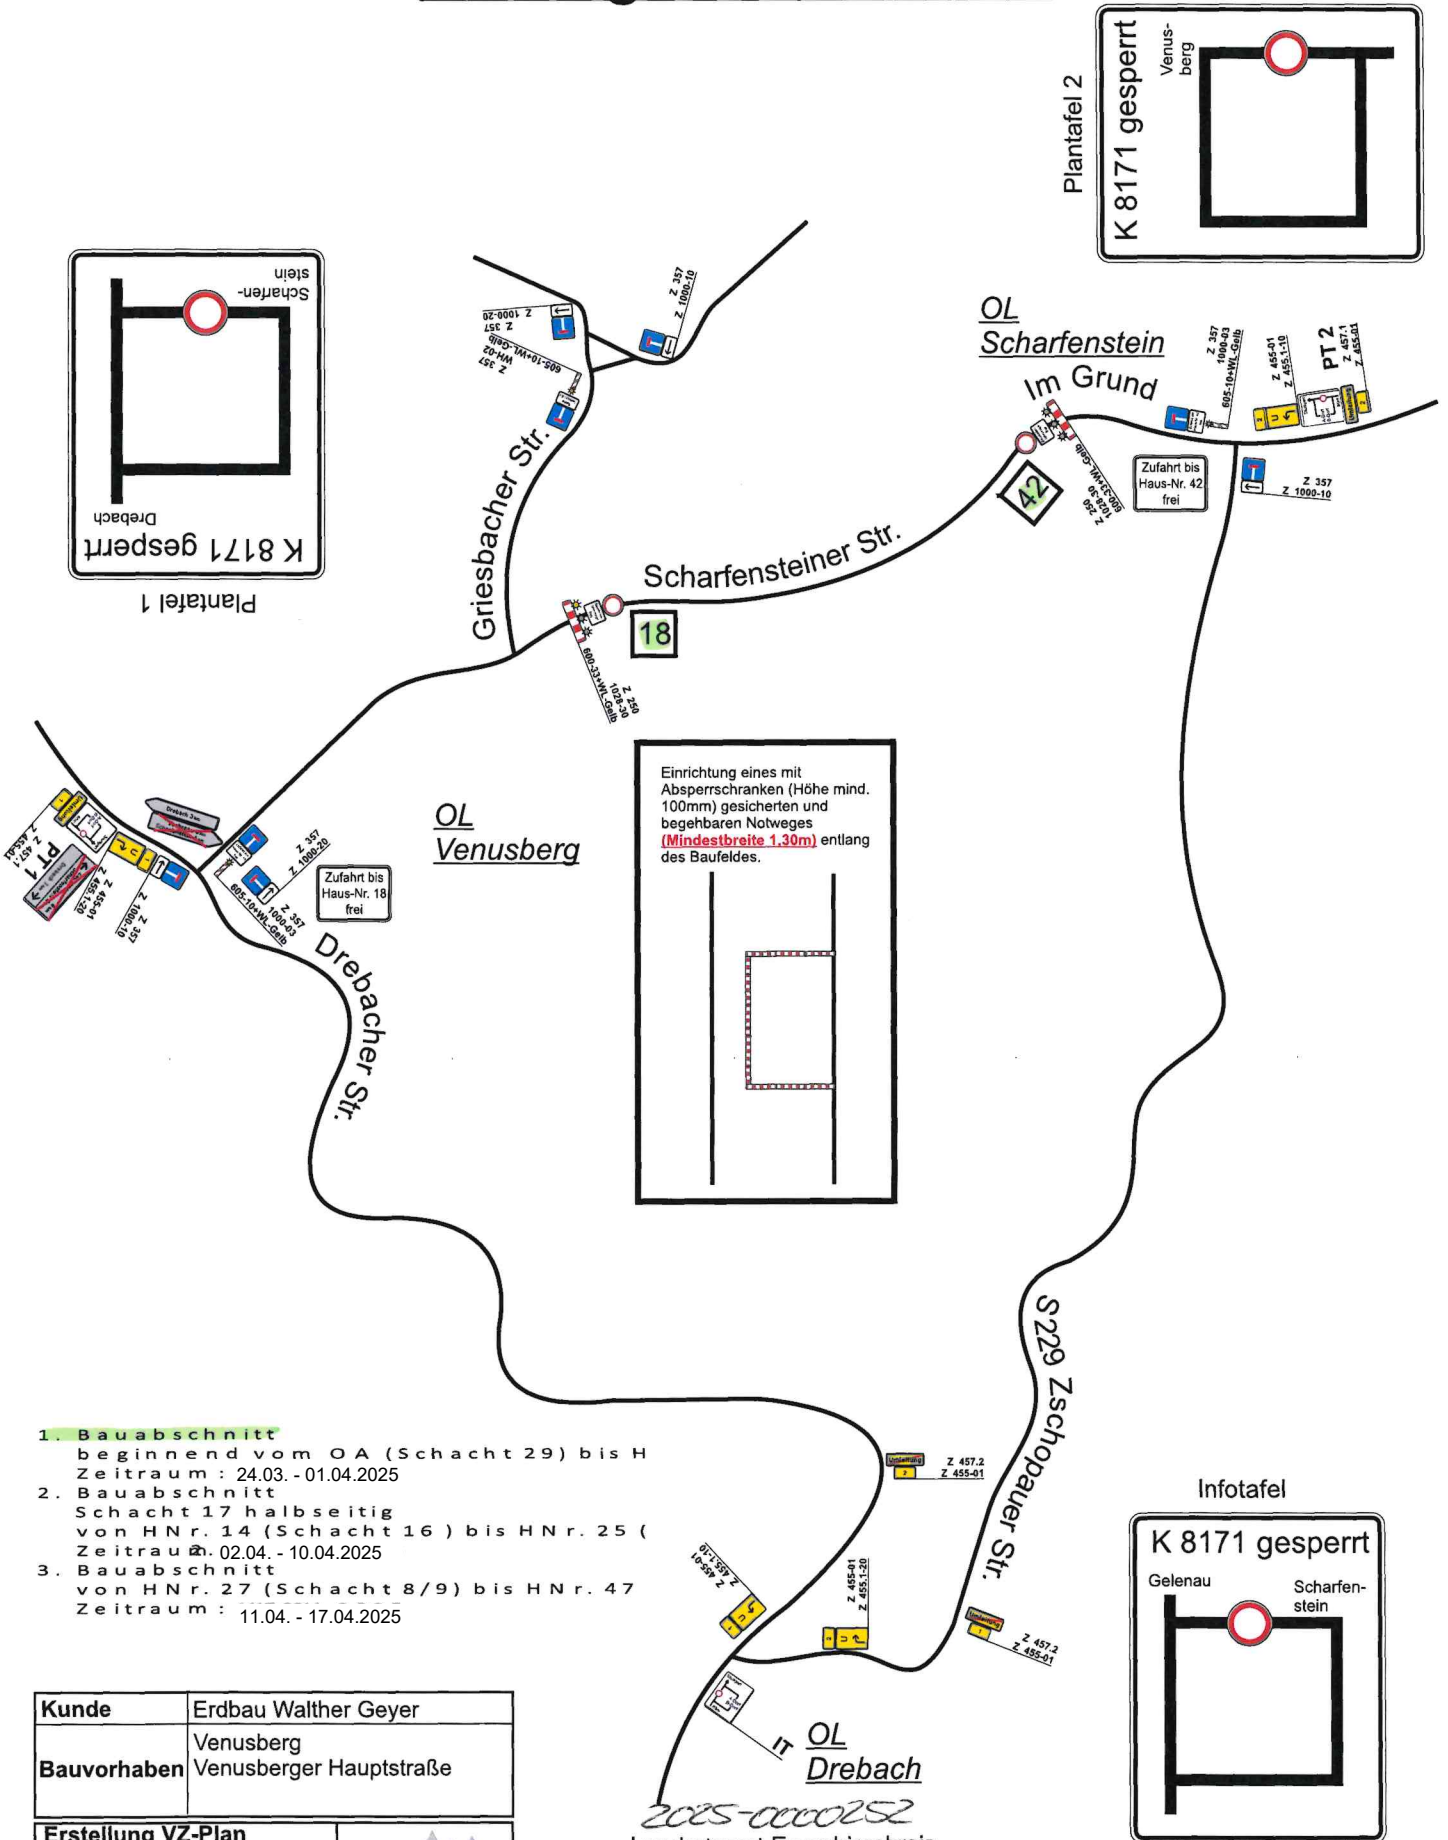

- Bauabschnitt**  
beginnend vom OA (Schacht 29) bis H  
Zeitraum : 24.03. - 01.04.2025
- Bauabschnitt**  
Schacht 17 halbseitig  
von HNr. 14 (Schacht 16) bis HNr. 25 ( )  
Zeitraum : 02.04. - 10.04.2025
- Bauabschnitt**  
von HNr. 27 (Schacht 8/9) bis HNr. 47  
Zeitraum : 11.04. - 17.04.2025


<b>Kunde</b>	Erdbau Walther Geyer
<b>Bauvorhaben</b>	Venusberg Venusberger Hauptstraße

<b>Erstellung VZ-Plan</b>	
<b>Name</b>	Frank Terner
<b>Datum</b>	12.08.2025
<b>Telefon</b>	0176 72855764




2025-0000252  
Landratsamt Erzgebirgskreis  
Abt. 4 - Bau, Verkehr und Umwelt  
Referat Straßenverkehr  
SG Verkehrs- und Konzessionsrecht/Verkehrsentwicklung  
Paulus-Jenisius-Straße 24  
09456 Annaberg-Buchholz  
17.03.2025



# Baubeginn 02.04.2025

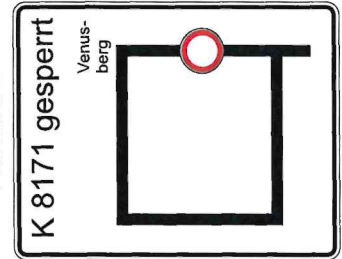

Planetafel 2

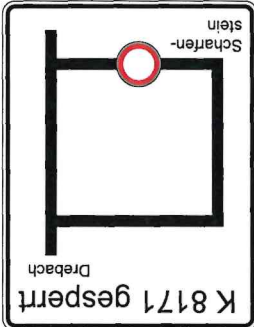

Planetafel 1

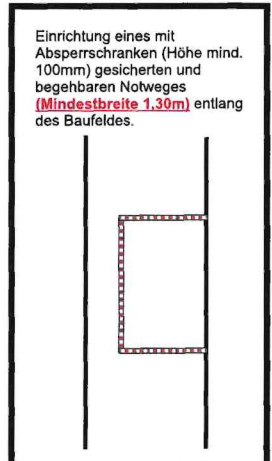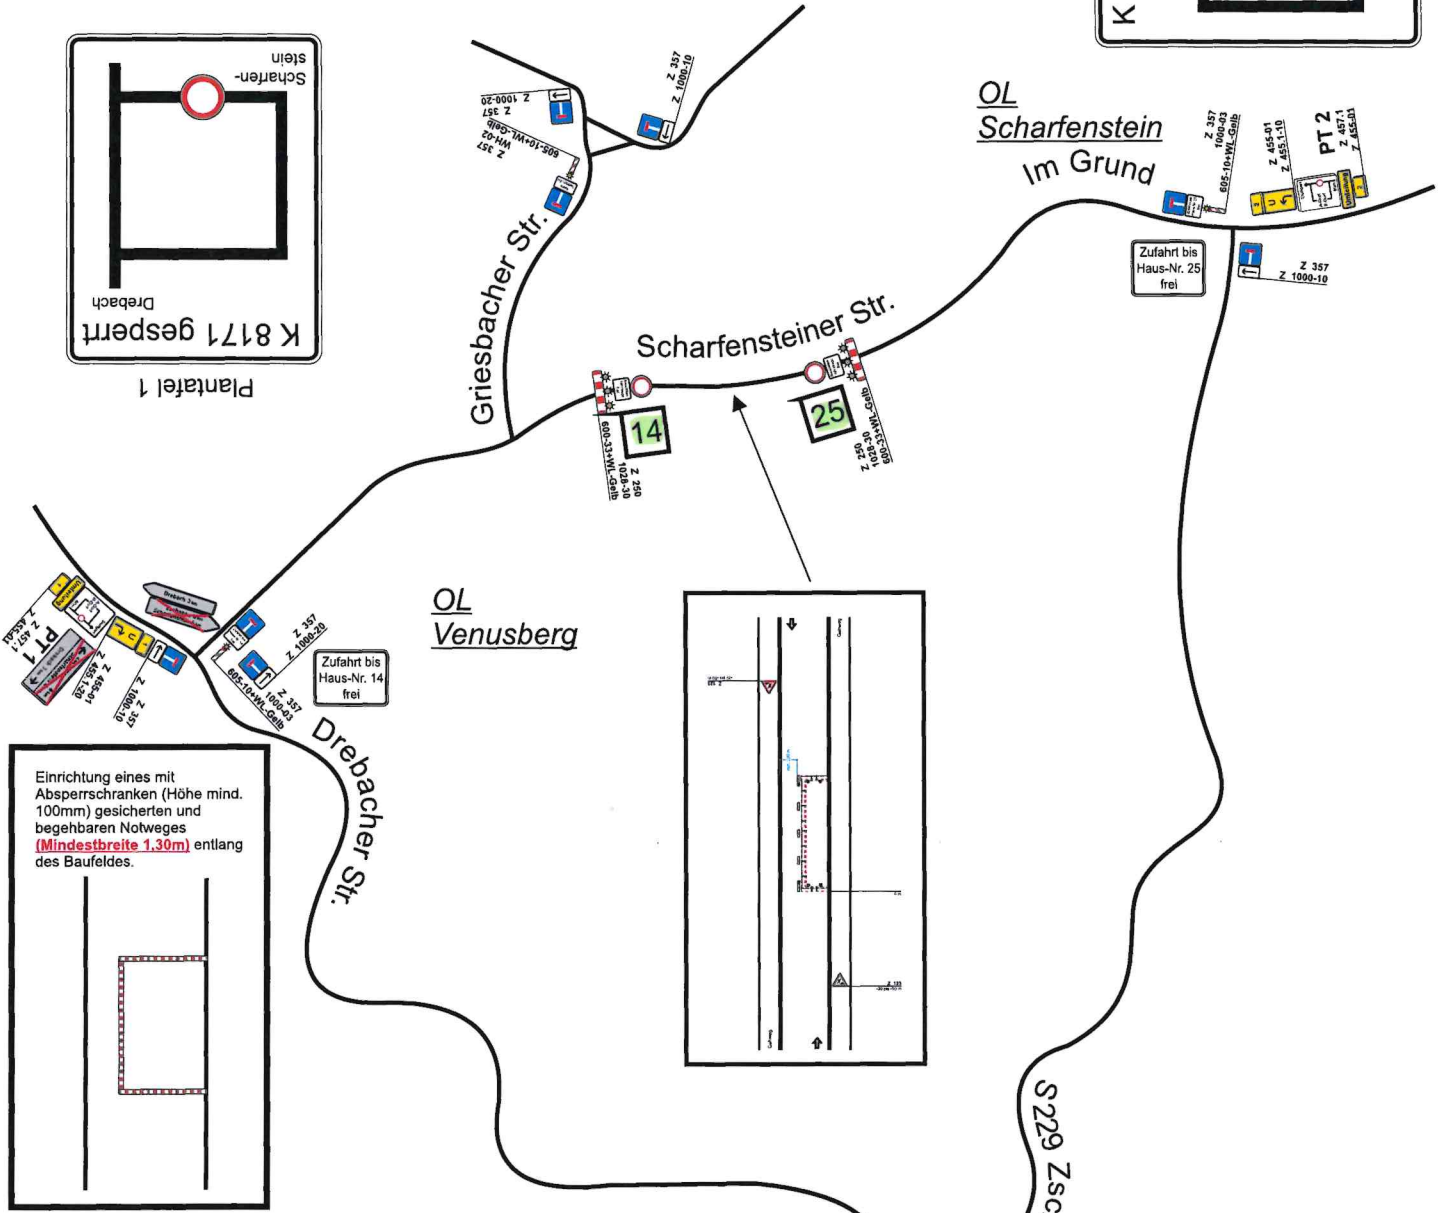


Einrichtung eines mit Absperrschranken (Höhe mind. 100mm) gesicherten und begehbaren Notweges (Mindestbreite 1,30m) entlang des Baufeldes.

1. Bauabschnitt beginnend vom OA (Schacht 29) bis H Zeitraum : 24.03. - 01.04.2025
2. Bauabschnitt Schacht 17 halbseitig von HNr. 14 (Schacht 16) bis HNr. 25 (Zeitraum: 02.04. - 10.04.2025)
3. Bauabschnitt von HNr. 27 (Schacht 8/9) bis HNr. 47 Zeitraum : 11.04. - 17.04.2025

Kunde	Erdbau Walther Geyer
Bauvorhaben	Venusberg Venusberger Hauptstraße


Erstellung VZ-Plan		
Name	Frank Terner	
Datum	12.08.2025	
Telefon	0176 72855764	

2025-0000252  
 Landratsamt Erzgebirgskreis  
 Abt. 4 - Bau, Verkehr und Umwelt  
 Referat Straßenverkehr  
 SG Verkehrs- und Konzessionsrecht/Verkehrslenkung  
 Paulus-Jenisius-Straße 24  
 09456 Annaberg-Buchholz  
 17.03.2025

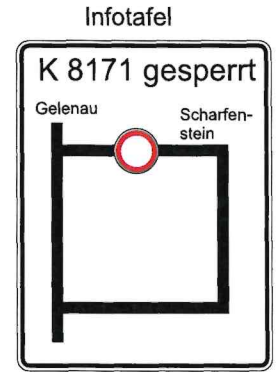

Infotafel

# Baubeginn 11.04.2025

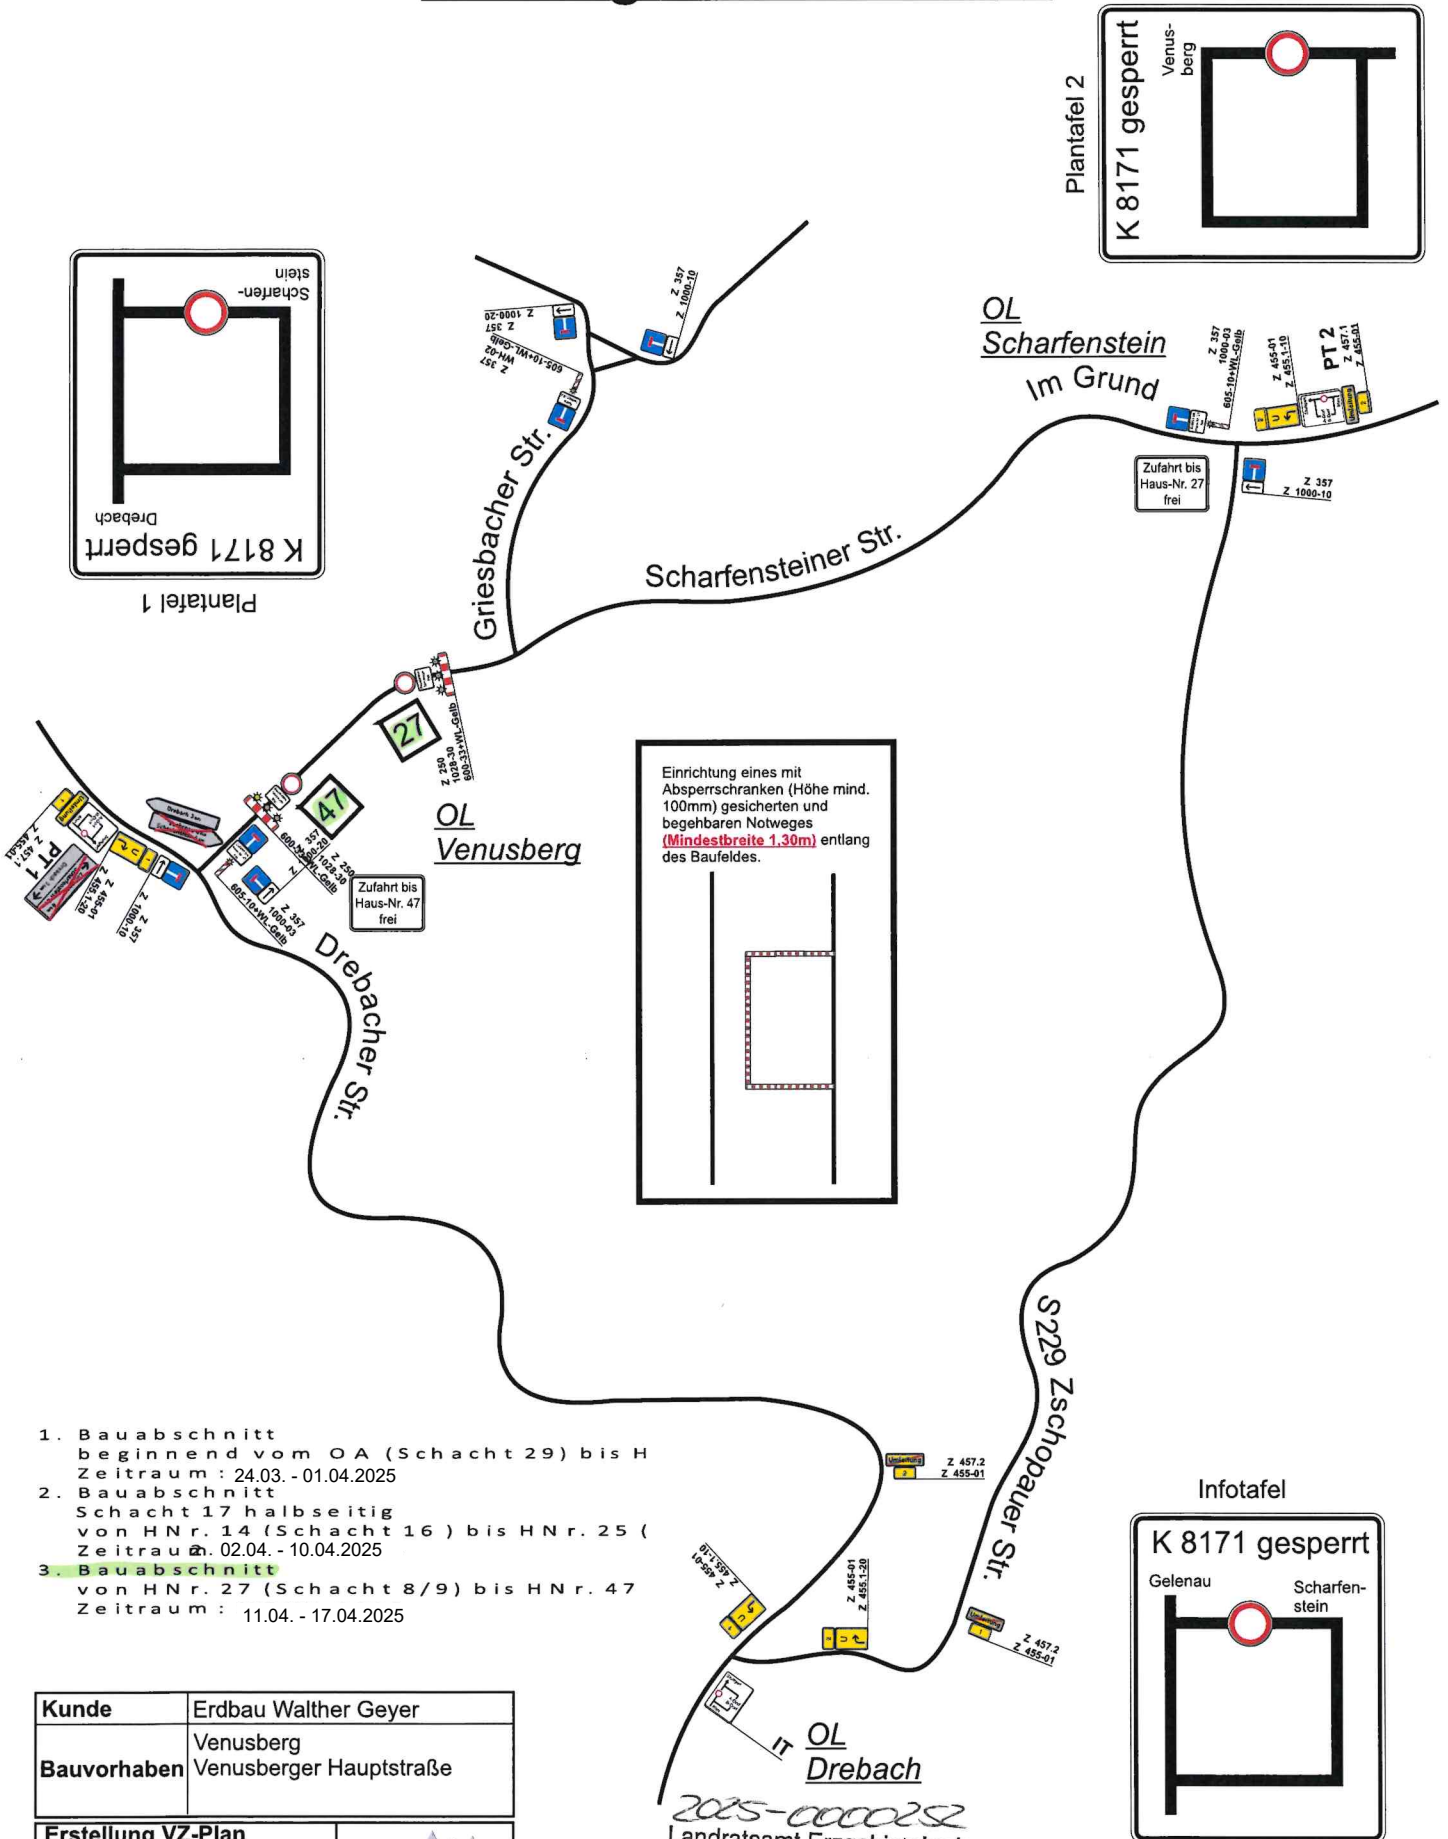

1. Bauabschnitt beginnend vom OA (Schacht 29) bis H  
Zeitraum : 24.03. - 01.04.2025
2. Bauabschnitt Schacht 17 halbseitig von HNr. 14 (Schacht 16) bis HNr. 25 (Zeitraum: 02.04. - 10.04.2025)
3. Bauabschnitt von HNr. 27 (Schacht 8/9) bis HNr. 47  
Zeitraum : 11.04. - 17.04.2025

<b>Kunde</b>	Erdbau Walther Geyer
<b>Bauvorhaben</b>	Venusberg Venusberger Hauptstraße

<b>Erstellung VZ-Plan</b>		
<b>Name</b>	Frank Terner	
<b>Datum</b>	12.08.2025	
<b>Telefon</b>	0176 72855764	

2025-0000282  
 Landratsamt Erzgebirgskreis  
 Abt. 4 - Bau, Verkehr und Umwelt  
 Referat Straßenverkehr  
 SG Verkehrs- und Konzessionsrecht/Verkehrslenkung  
 Paulus-Jenisius-Straße 24  
 09456 Annaberg-Buchholz  
 17.02.2025

