


Verkehrszeichenplan zur VAO 2023B00098

Sperrung einer Straße


Querabsperungen im Bereich der Arbeitsstelle durch Absperrschranken [H=250 mm]
 Mindestens 3 gelbe Warnleuchten (Vollsperrungen)

1.) Ziffer VA VwV-StVO zu den Zeichen 209 bis 214 ist zu beachten

K 8170 / Großolbersdorfer Straße

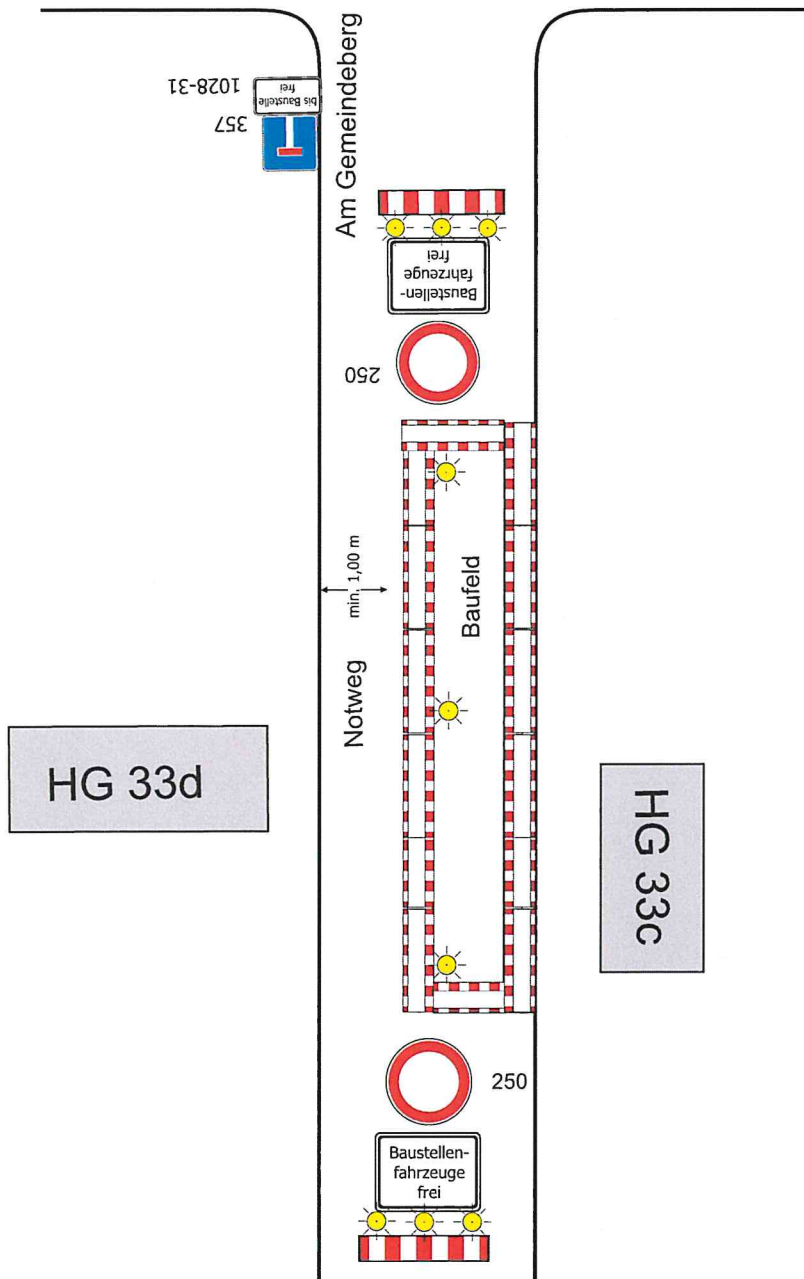

Reg.-Nr.:	2023B00098	Blatt:	1
Baubeginn:	10.05.2023		
Bauende:	23.05.2023		
Ortsteil:			
Ort, Straße:	Scharfenstein Am Gemeindeberg		
Firma:	Aytac Bau GmbH		

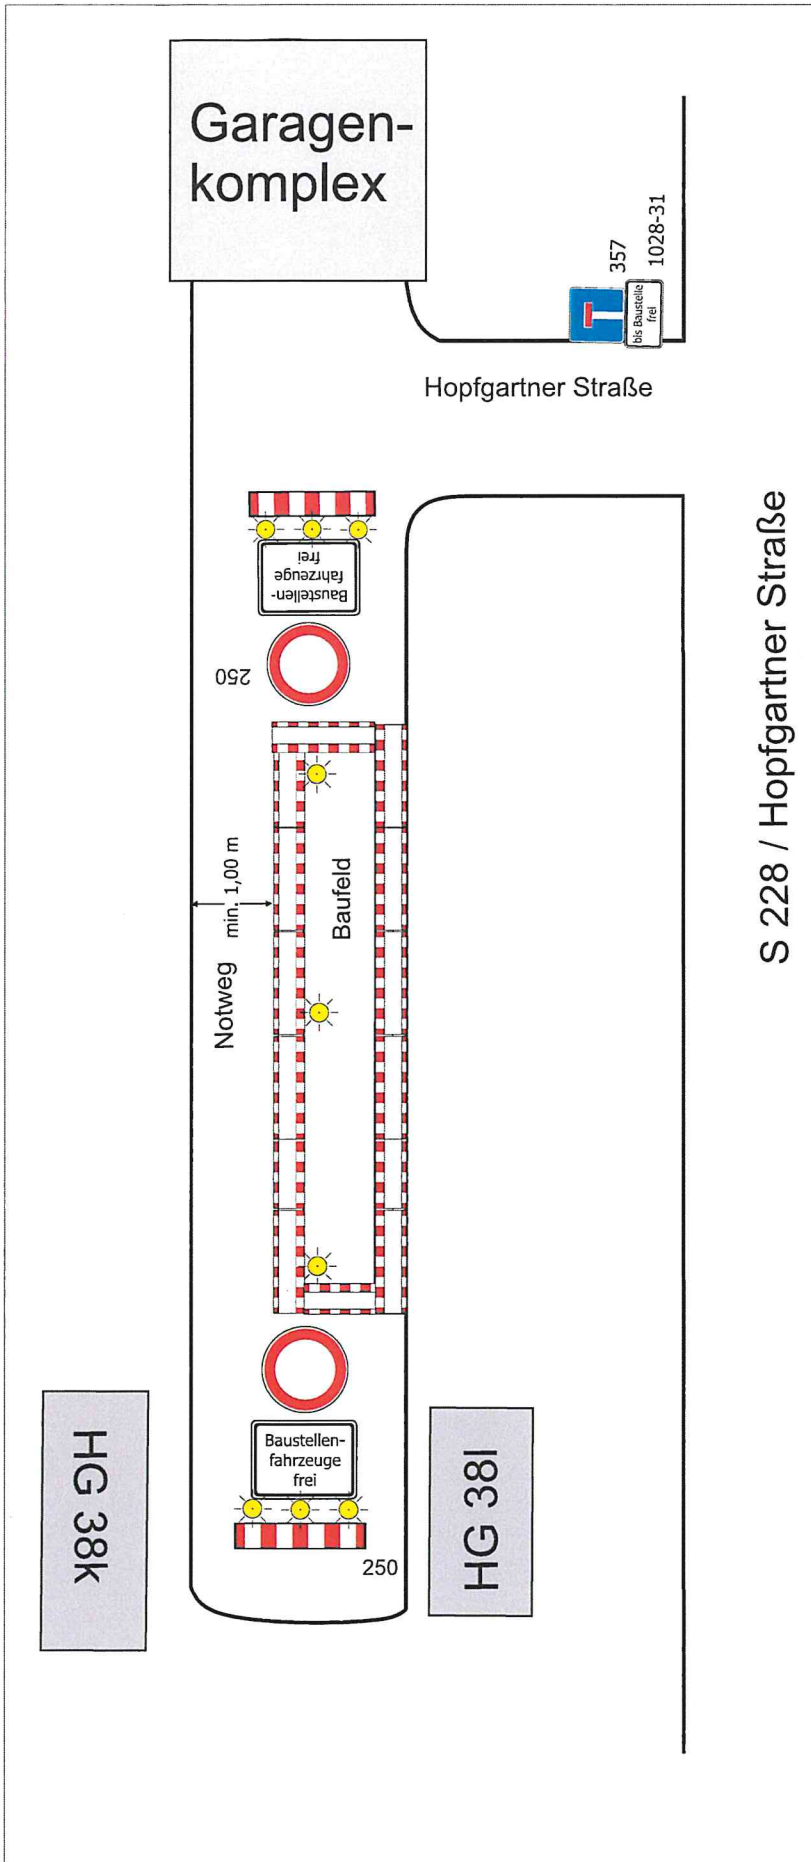

Verkehrszeichenplan zur VAO 2023B00098

Sperrung einer Straße

Querabsperungen im Bereich der Arbeitsstelle durch Absperrschranken [H=250 mm]
Mindestens 3 gelbe Warnleuchten (Vollsperrungen)

- 1) Ziffer VA VwV-StVO zu den Zeichen 209 bis 214 ist zu beachten

Reg.-Nr.:	2023B00098	Blatt: 2
Baubeginn:	10.05.2023	
Bauende:	23.05.2023	
Ortsteil:		
Ort, Straße:	Scharfenstein Am Gemeindeberg	
Firma:	Aytac Bau GmbH	