



Projekt	LWL Ausbau Mühlweg Drebach				
Standort-angaben	Mühlweg	Baubeginn:	04.03.2024	Bauende:	19.04.2024
	09430 Drebach	Name	ES	erstellt am:	16.02.2024
Auftraggeber	Eiffage Infra-Ost GmbH	VZ-Pläne-Land/Drebach - Mühlweg - Eiffage			AN 24/0





Phase I

Der Zugang zu den Grundstücken muss bauzeitlich gewährleistet werden



Standort

Fußgängerführung in Anpassung der Bautechnologie mit Restbreite mind. 1,30m

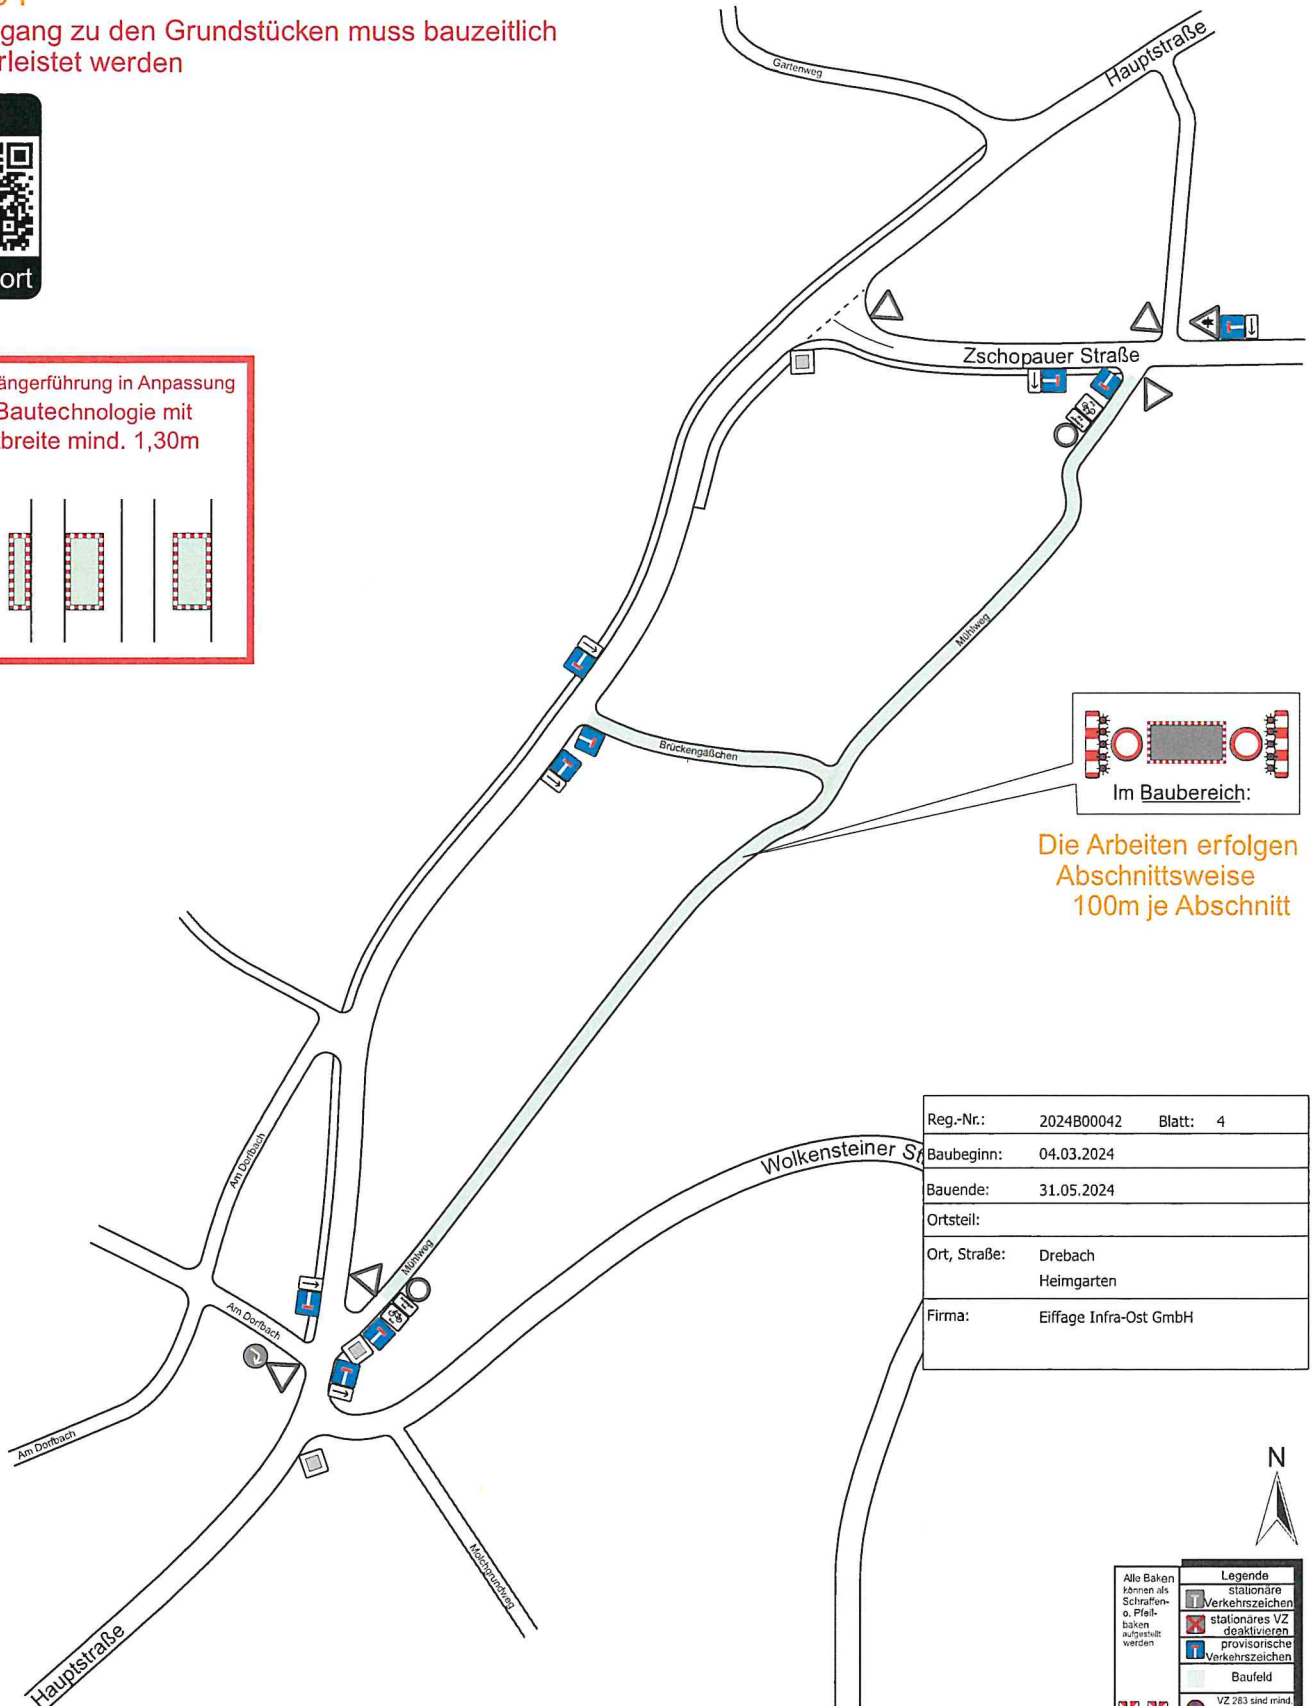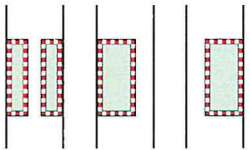

Die Arbeiten erfolgen Abschnittsweise
100m je Abschnitt

Reg.-Nr.:	2024B00042	Blatt:	4
Baubeginn:	04.03.2024		
Bauende:	31.05.2024		
Ortsteil:			
Ort, Straße:	Drebach Heimgarten		
Firma:	Eiffage Infra-Ost GmbH		

Alle Bakon können als Schraffen- o. Pfahl-Bakon aufgestellt werden

Legende

- stationäre Verkehrszeichen
- stationäres VZ deaktivieren
- provisorische Verkehrszeichen
- Baufeld
- VZ 283 sind mind. 3 volle Tage vor Baubeginn aufzustellen



Projekt

LWL Ausbau Drebach



Standort-
angaben

Neubauernweg

Baubeginn:

04.03.2024

Bauende:

31.05.2024

09430 Drebach

Name

ES

erstellt am:

04.01.2024


Auftraggeber

Eiffage Infra-Ost GmbH

VZ-Pläne-Land/Drebach - Neubauernweg - LWL - Eiffage

AN 22/0__


Der Zugang zu den Grundstücken muss bauzeitlich gewährleistet werden

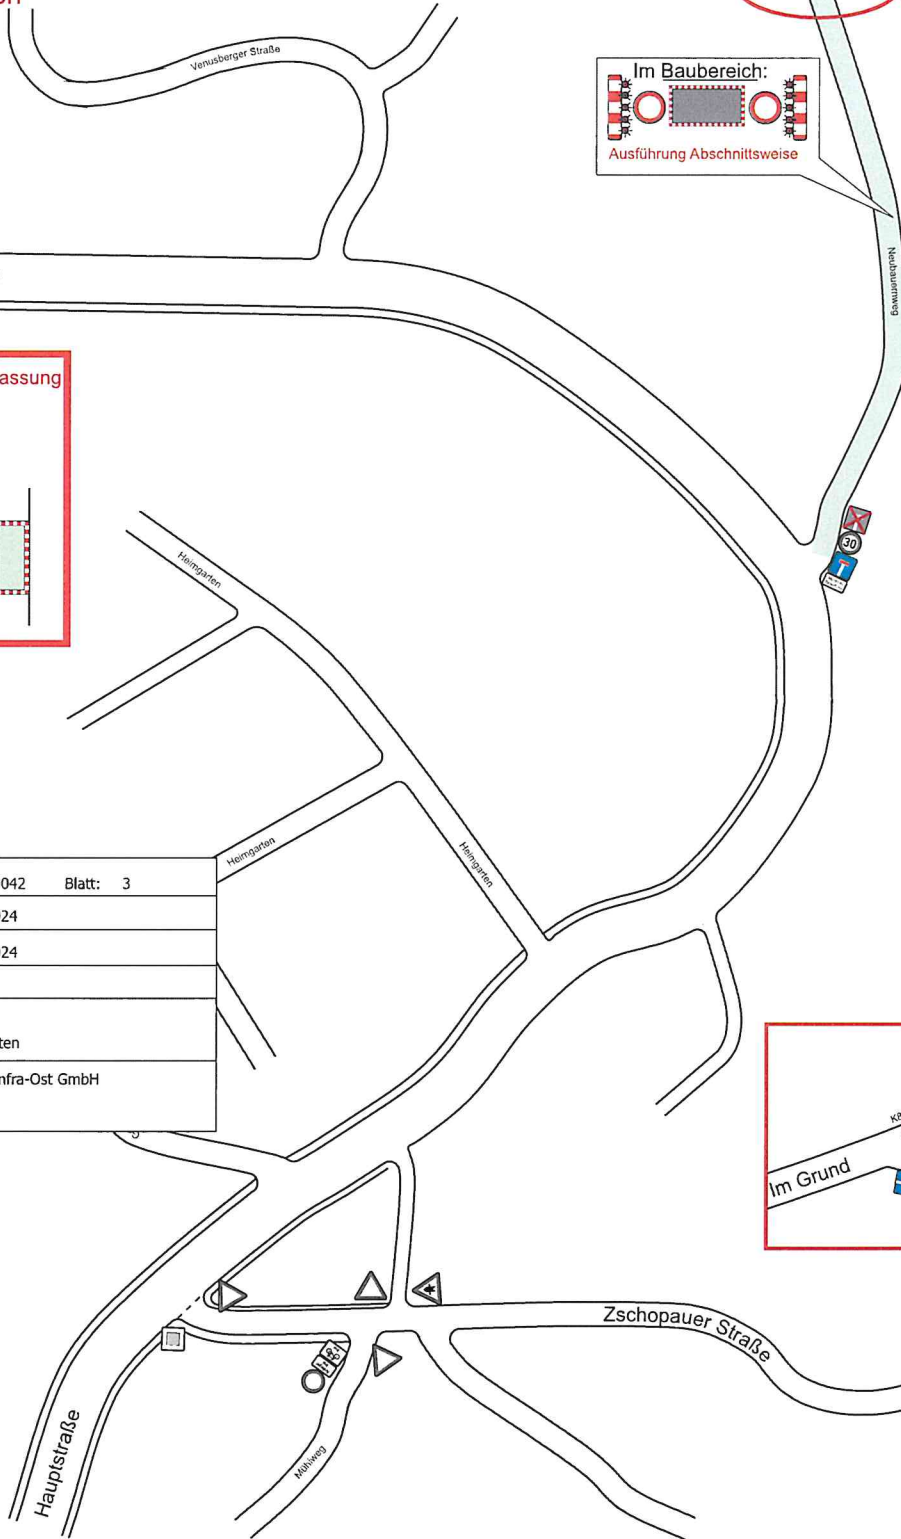

Im Baubereich:
Ausführung Abschnittsweise

Fußgängerführung in Anpassung der Bautechnologie mit Restbreite mind. 1,30m

Reg.-Nr.:	2024B00042	Blatt:	3
Baubeginn:	04.03.2024		
Bauende:	31.05.2024		
Ortsteil:			
Ort, Straße:	Drebach Heimgarten		
Firma:	Eiffage Infra-Ost GmbH		

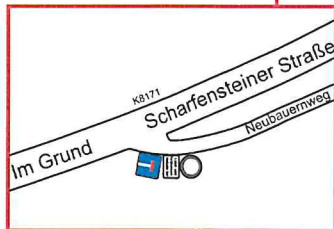

Legende

- Alle Baken können als Schraffur- oder Pfeilbaken aufgestellt werden
- stationäre Verkehrszeichen
- stationäres VZ deaktivieren
- provisorische Verkehrszeichen
- Baufeld
- VZ 293 sind mind. 3.000 Tage vor Baubeginn aufzustellen



Projekt
Standort-
angaben
Auftraggeber


LWL Ausbau Drebach

Gartenweg	Baubeginn:	04.03.2024	Bauende:	31.05.2024
09430 Drebach	Name	ES	erstellt am:	20.02.2024
Eiffage Infra-Ost GmbH	VZ-Pläne-Land/Drebach - Heimgarten - Gartenweg - LWL - Eiffage			



Plan 2 von 2
AN 24/0__

Der Zugang zu den Grundstücken muss bauzeitlich gewährleistet werden

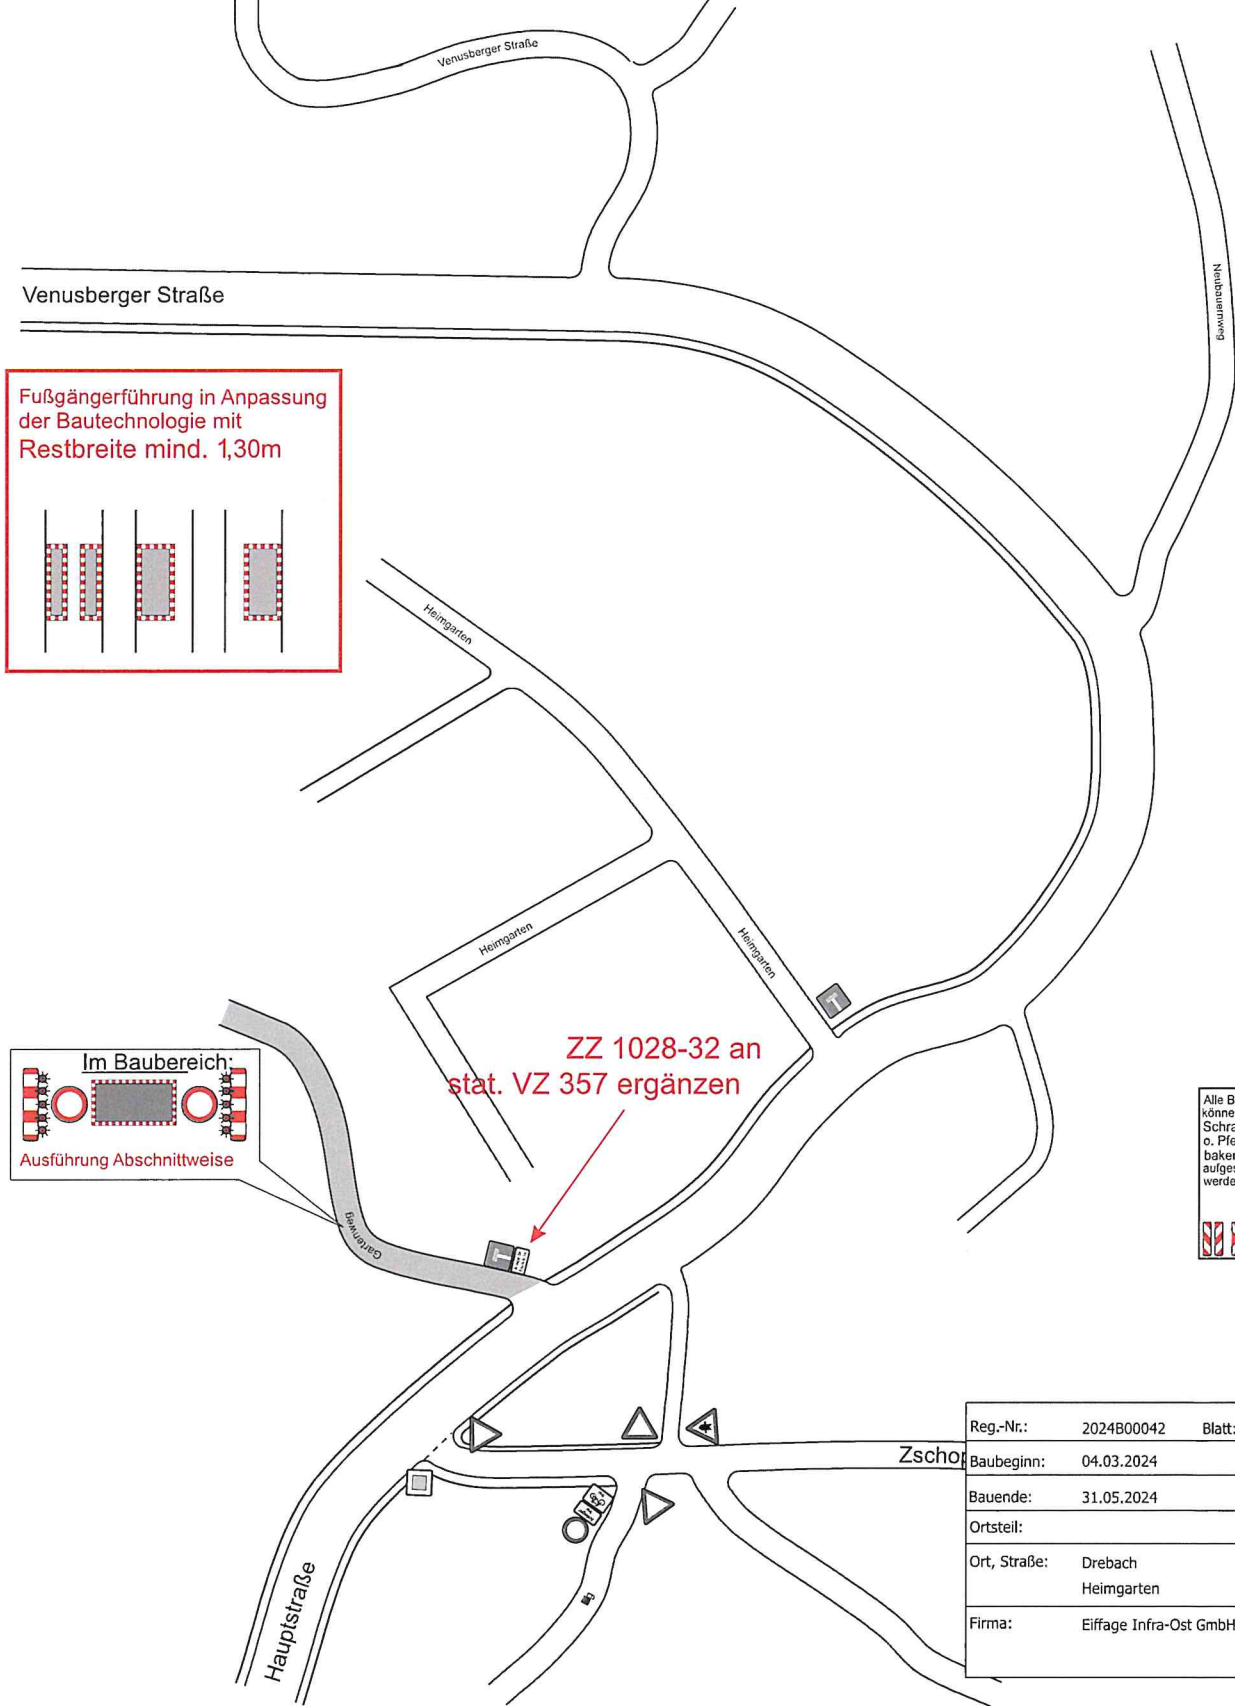

Reg.-Nr.:	2024B00042	Blatt:	2
Baubeginn:	04.03.2024		
Bauende:	31.05.2024		
Ortsteil:			
Ort, Straße:	Drebach Heimgarten		
Firma:	Eiffage Infra-Ost GmbH		



Projekt

LWL Ausbau Drebach



Standort-
angaben

Heimgarten

Baubeginn:

04.03.2024

Bauende:

31.05.2024

Auftraggeber

Eiffage Infra-Ost GmbH

Name

ES

erstellt am:


20.02.2024

VZ-Pläne-Land/Drebach - Heimgarten - Gartenweg - LWL - Eiffage

AN 24/0

Der Zugang zu den Grundstücken muss bauzeitlich gewährleistet werden

Fußgängerführung in Anpassung der Bautechnologie mit Restbreite mind. 1,30m

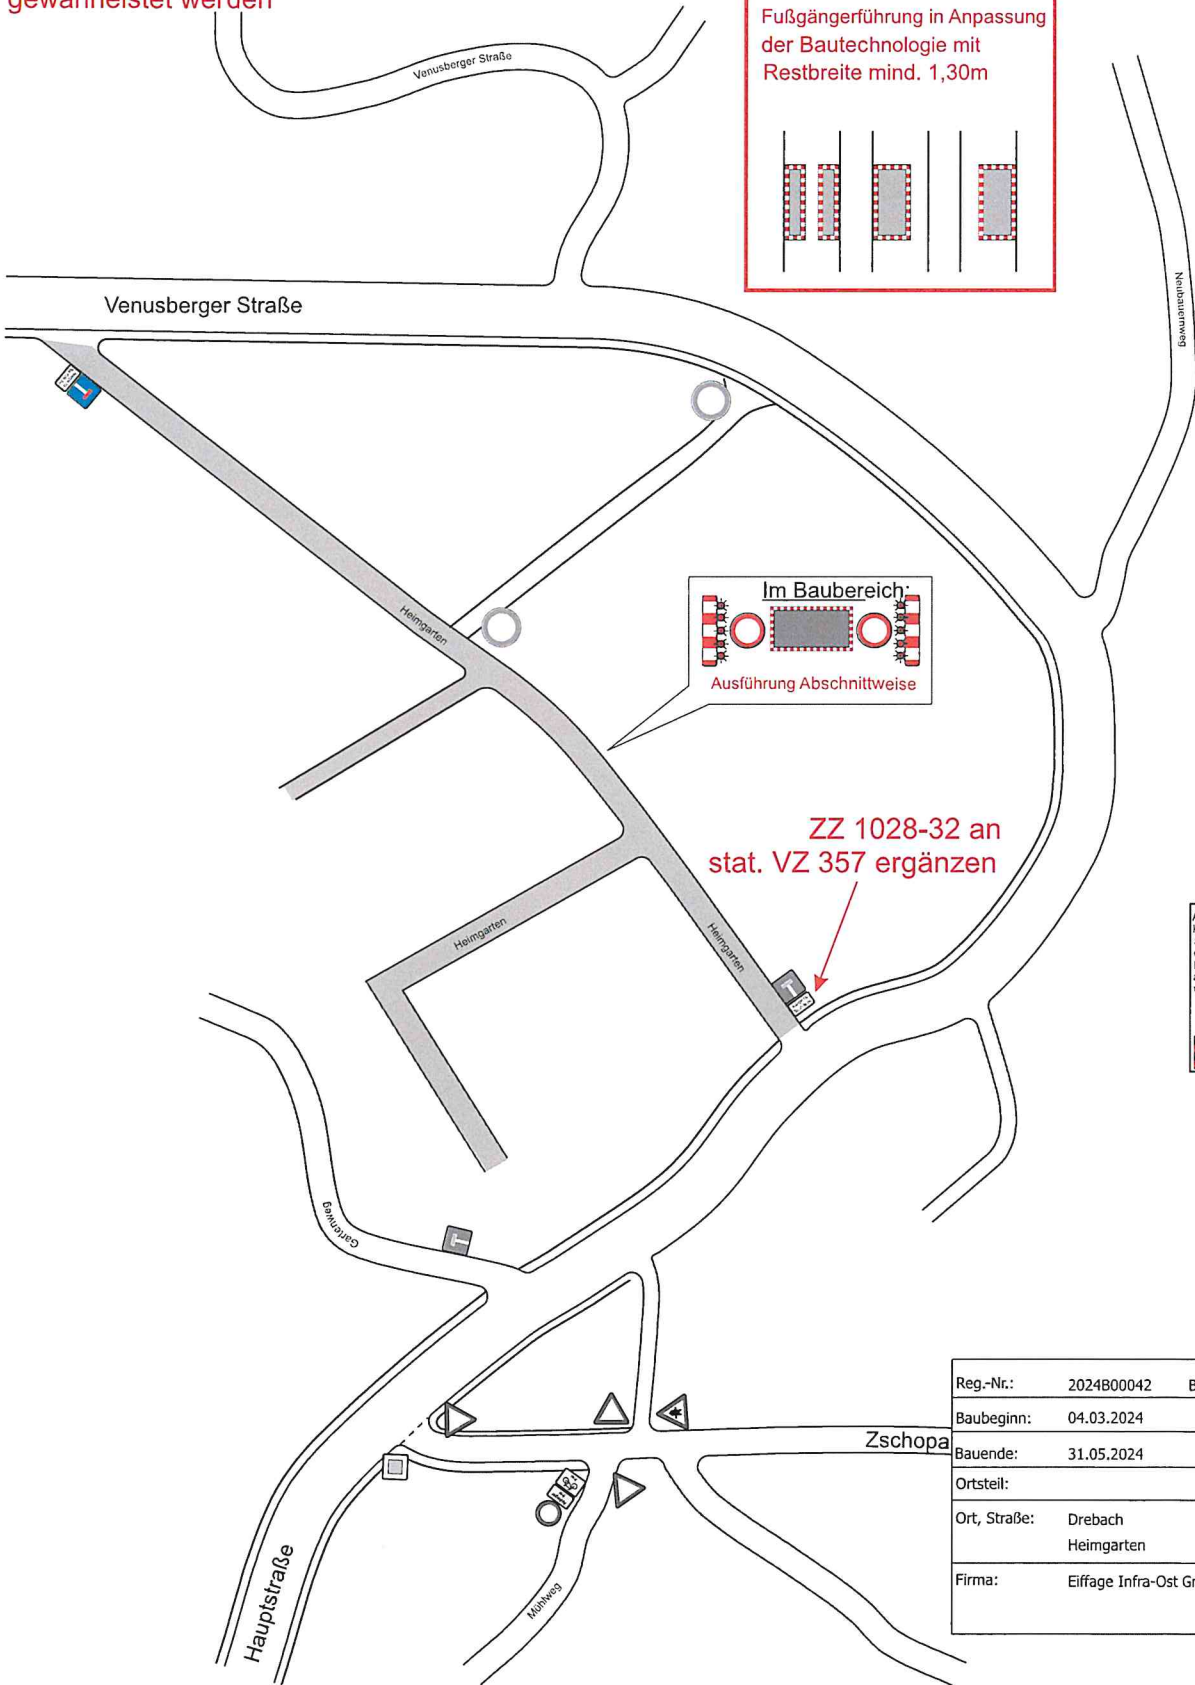

Im Baubereich:
Ausführung Abschnittsweise

ZZ 1028-32 an stat. VZ 357 ergänzen

Legende	
	stationäre Verkehrszeichen
	stationäres VZ deaktivieren
	provisorische Verkehrszeichen
	Baufeld
	VZ 283 sind mind. 5 volle Tage vor Baubeginn aufzustellen

Alle Baken können als Schraffen- o. Pfeilbaken aufgestellt werden

Reg.-Nr.:	2024B00042	Blatt:	1
Baubeginn:	04.03.2024		
Bauende:	31.05.2024		
Ortsteil:			
Ort, Straße:	Drebach Heimgarten		
Firma:	Eiffage Infra-Ost GmbH		