



Projekt

Hausanschlüsse Gas



Standort-
angaben

Mühlweg

Baubeginn:

31.03.2025

Bauende:

30.04.2025

Auftraggeber

Eiffage Infra-Ost GmbH

Name

AM

erstellt am:

17.03.2025

VZ-Pläne-Land\ Drebach - Mühlweg - Eiffage - Gas

Plan 1 von 1



AN 25/0

Der Zugang zu den Grundstücken muss bauzeitlich gewährleistet werden



Standort

Fußgängerführung in Anpassung der Bautechnologie mit Restbreite mind. 1,30m

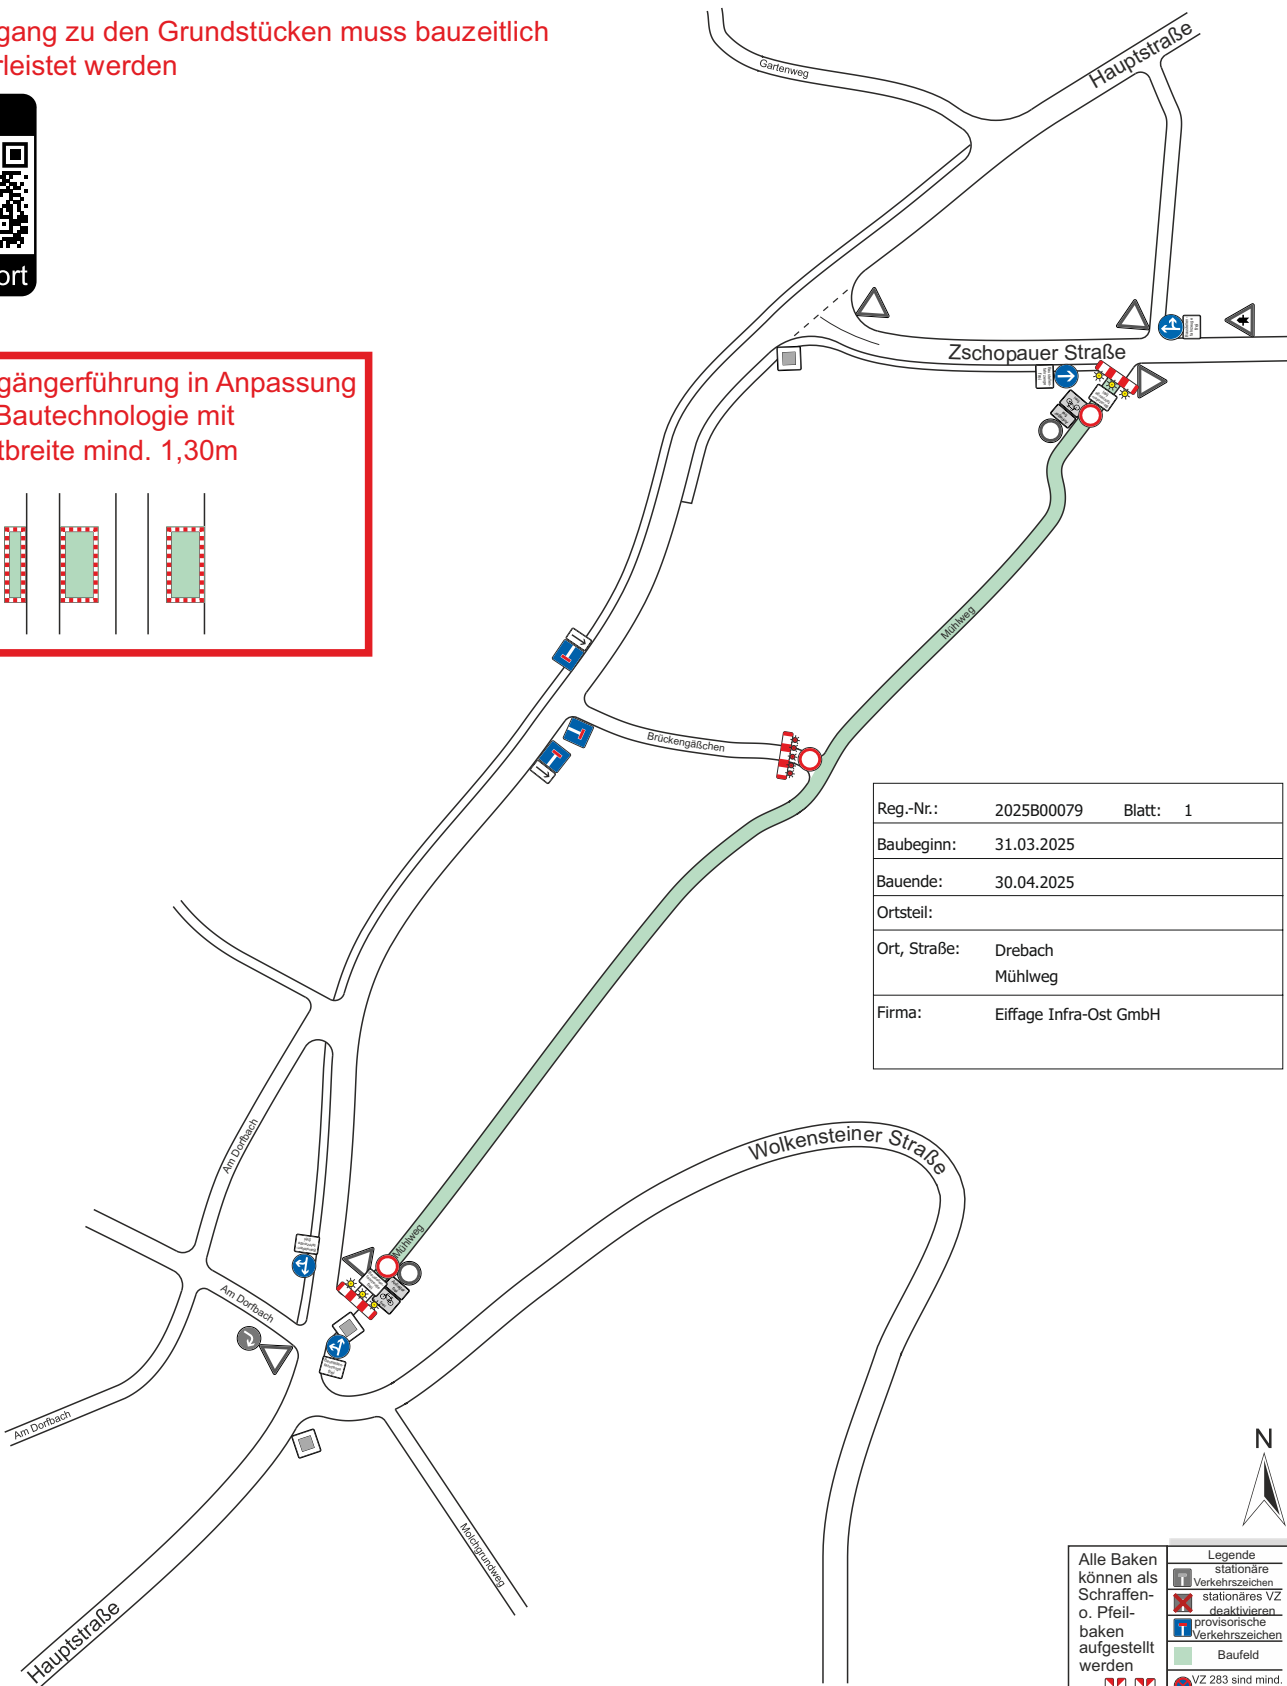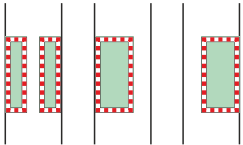

Reg.-Nr.:	2025B00079	Blatt:	1
Baubeginn:	31.03.2025		
Bauende:	30.04.2025		
Ortsteil:			
Ort, Straße:	Drebach Mühlweg		
Firma:	Eiffage Infra-Ost GmbH		

Alle Baken können als Schraffen- o. Pfeilbaken aufgestellt werden

VZ 283 sind mind. 3 volle Tage vor Baubeginn aufzustellen

Legende

- stationäres Verkehrszeichen
- stationäres VZ deaktivieren
- provisorische Verkehrszeichen
- Baufeld