


Tagesbaustelle

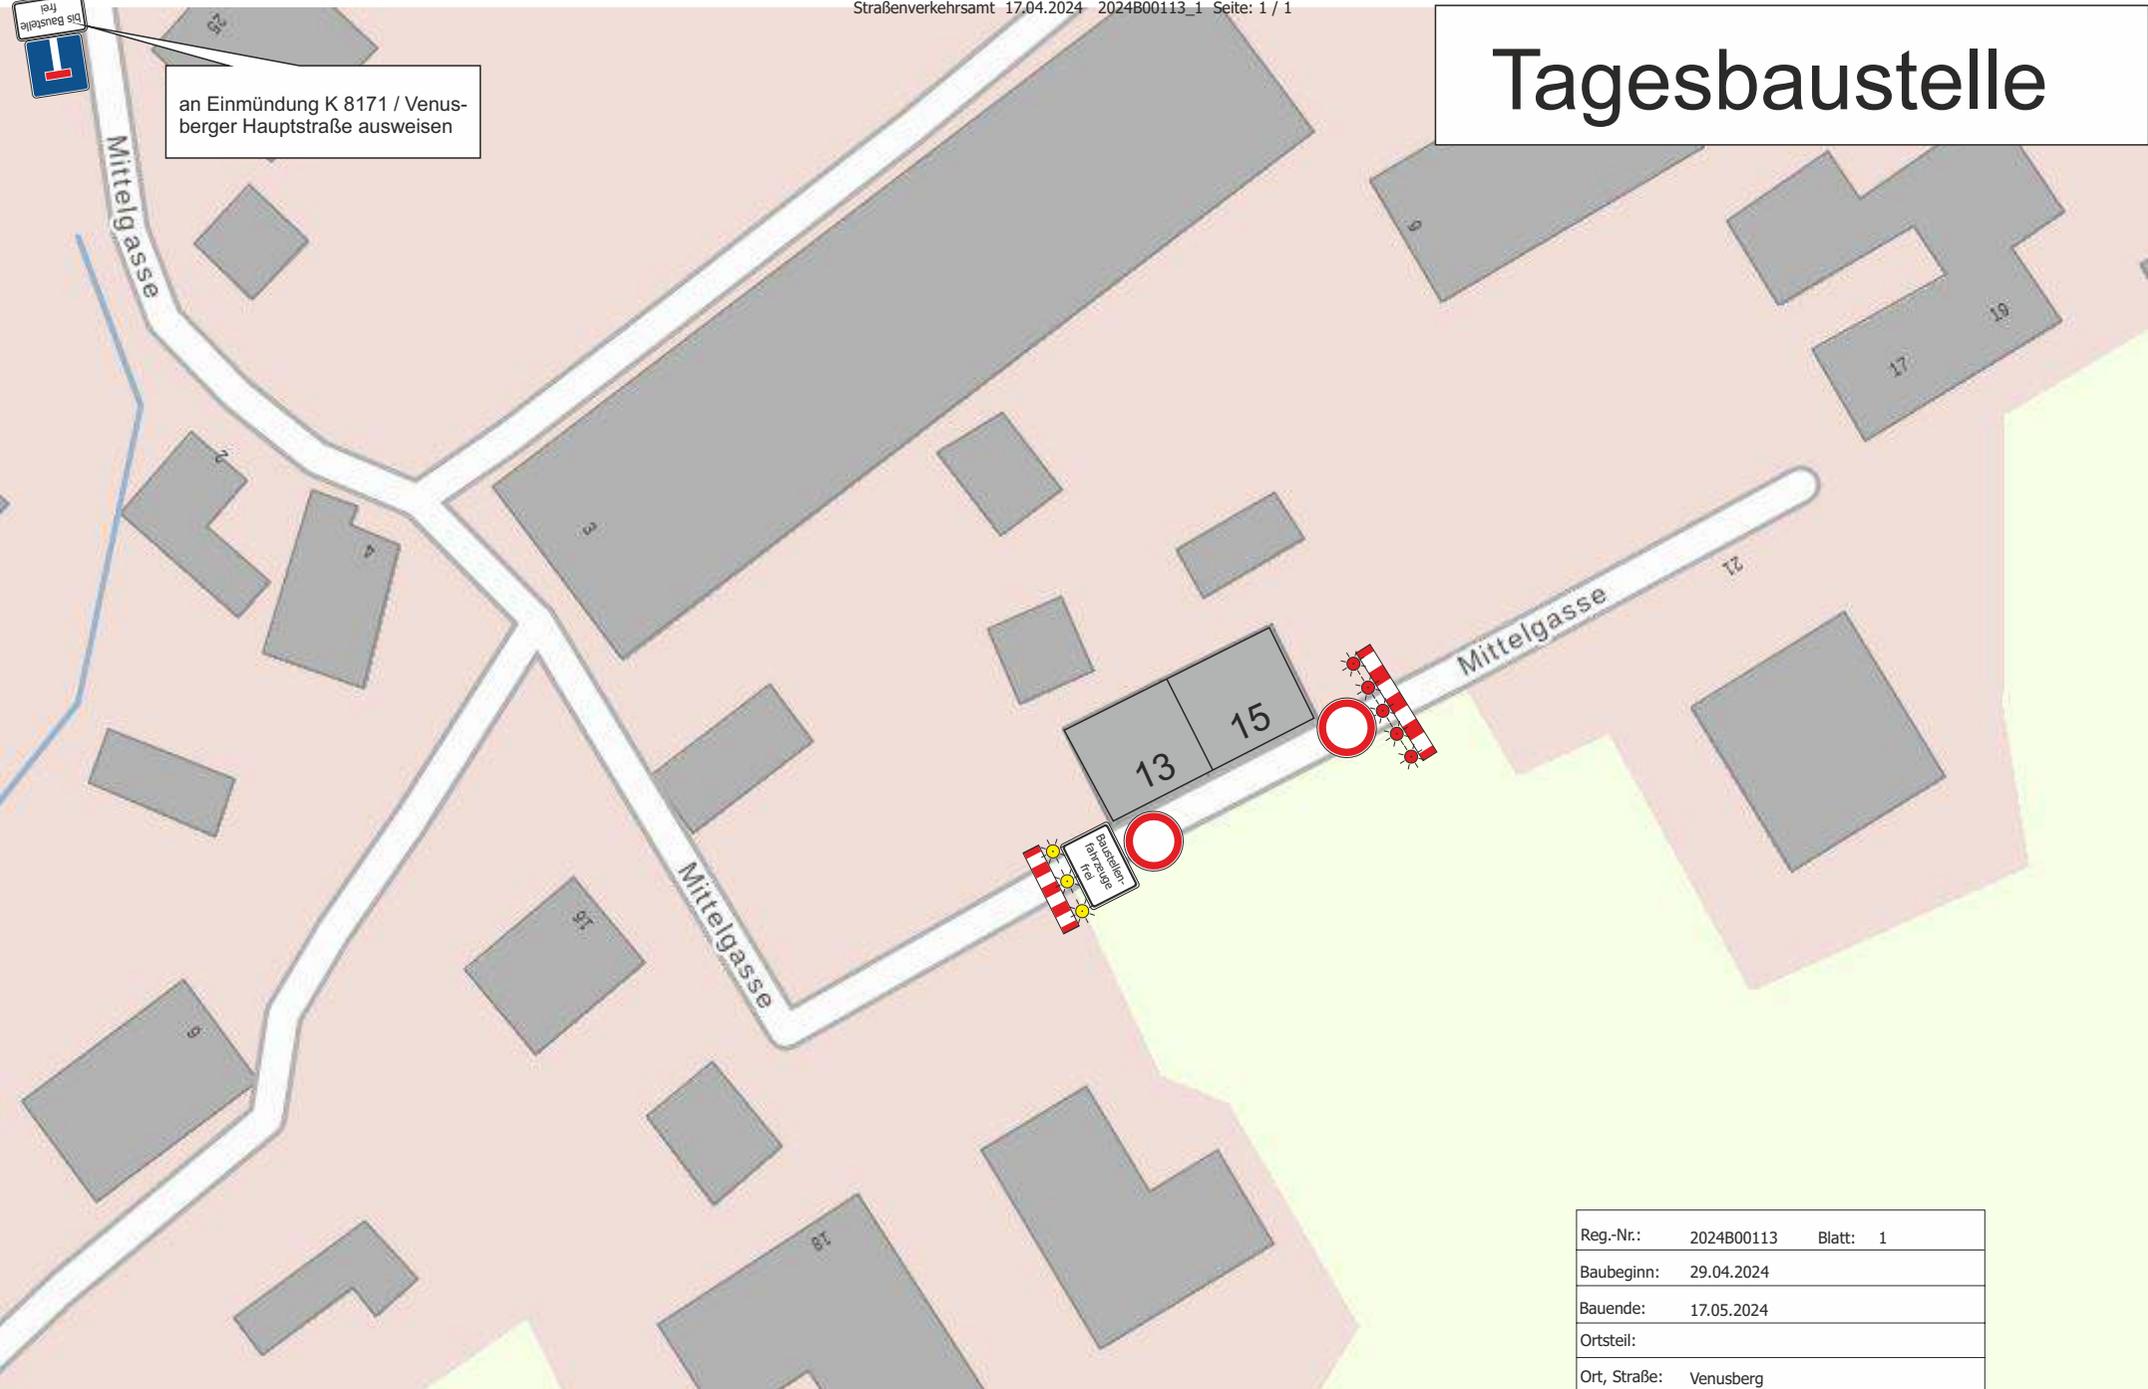

an Einmündung K 8171 / Venusberger Hauptstraße ausweisen



Reg.-Nr.:	2024B00113	Blatt: 1
Baubeginn:	29.04.2024	
Bauende:	17.05.2024	
Ortsteil:		
Ort, Straße:	Venusberg Mittelgasse 13	
Firma:	Schneider Bau GmbH	