



Projekt

Breitbandausbau

Straßenverkehrsamt 16.05.2024 2024B00142_1 Seite: 1 / 1



Standort-
angaben

Am Dorfbach
Drebach

Baubeginn:
Name

27.05.2024
AM

Bauende:
erstellt am:

28.06.2024
15.05.2024


Auftraggeber

Eiffage

VZ-Pläne-Land/Am Dorfbach

Plan 1 von 1
AN 24/0__

Reg.-Nr.:	2024B00142	Blatt:	1
Baubeginn:	27.05.2024		
Bauende:	28.06.2024		
Ortsteil:			
Ort, Straße:	Drebach Am Dorfbach		
Firma:	Eiffage Infra-Ost GmbH		

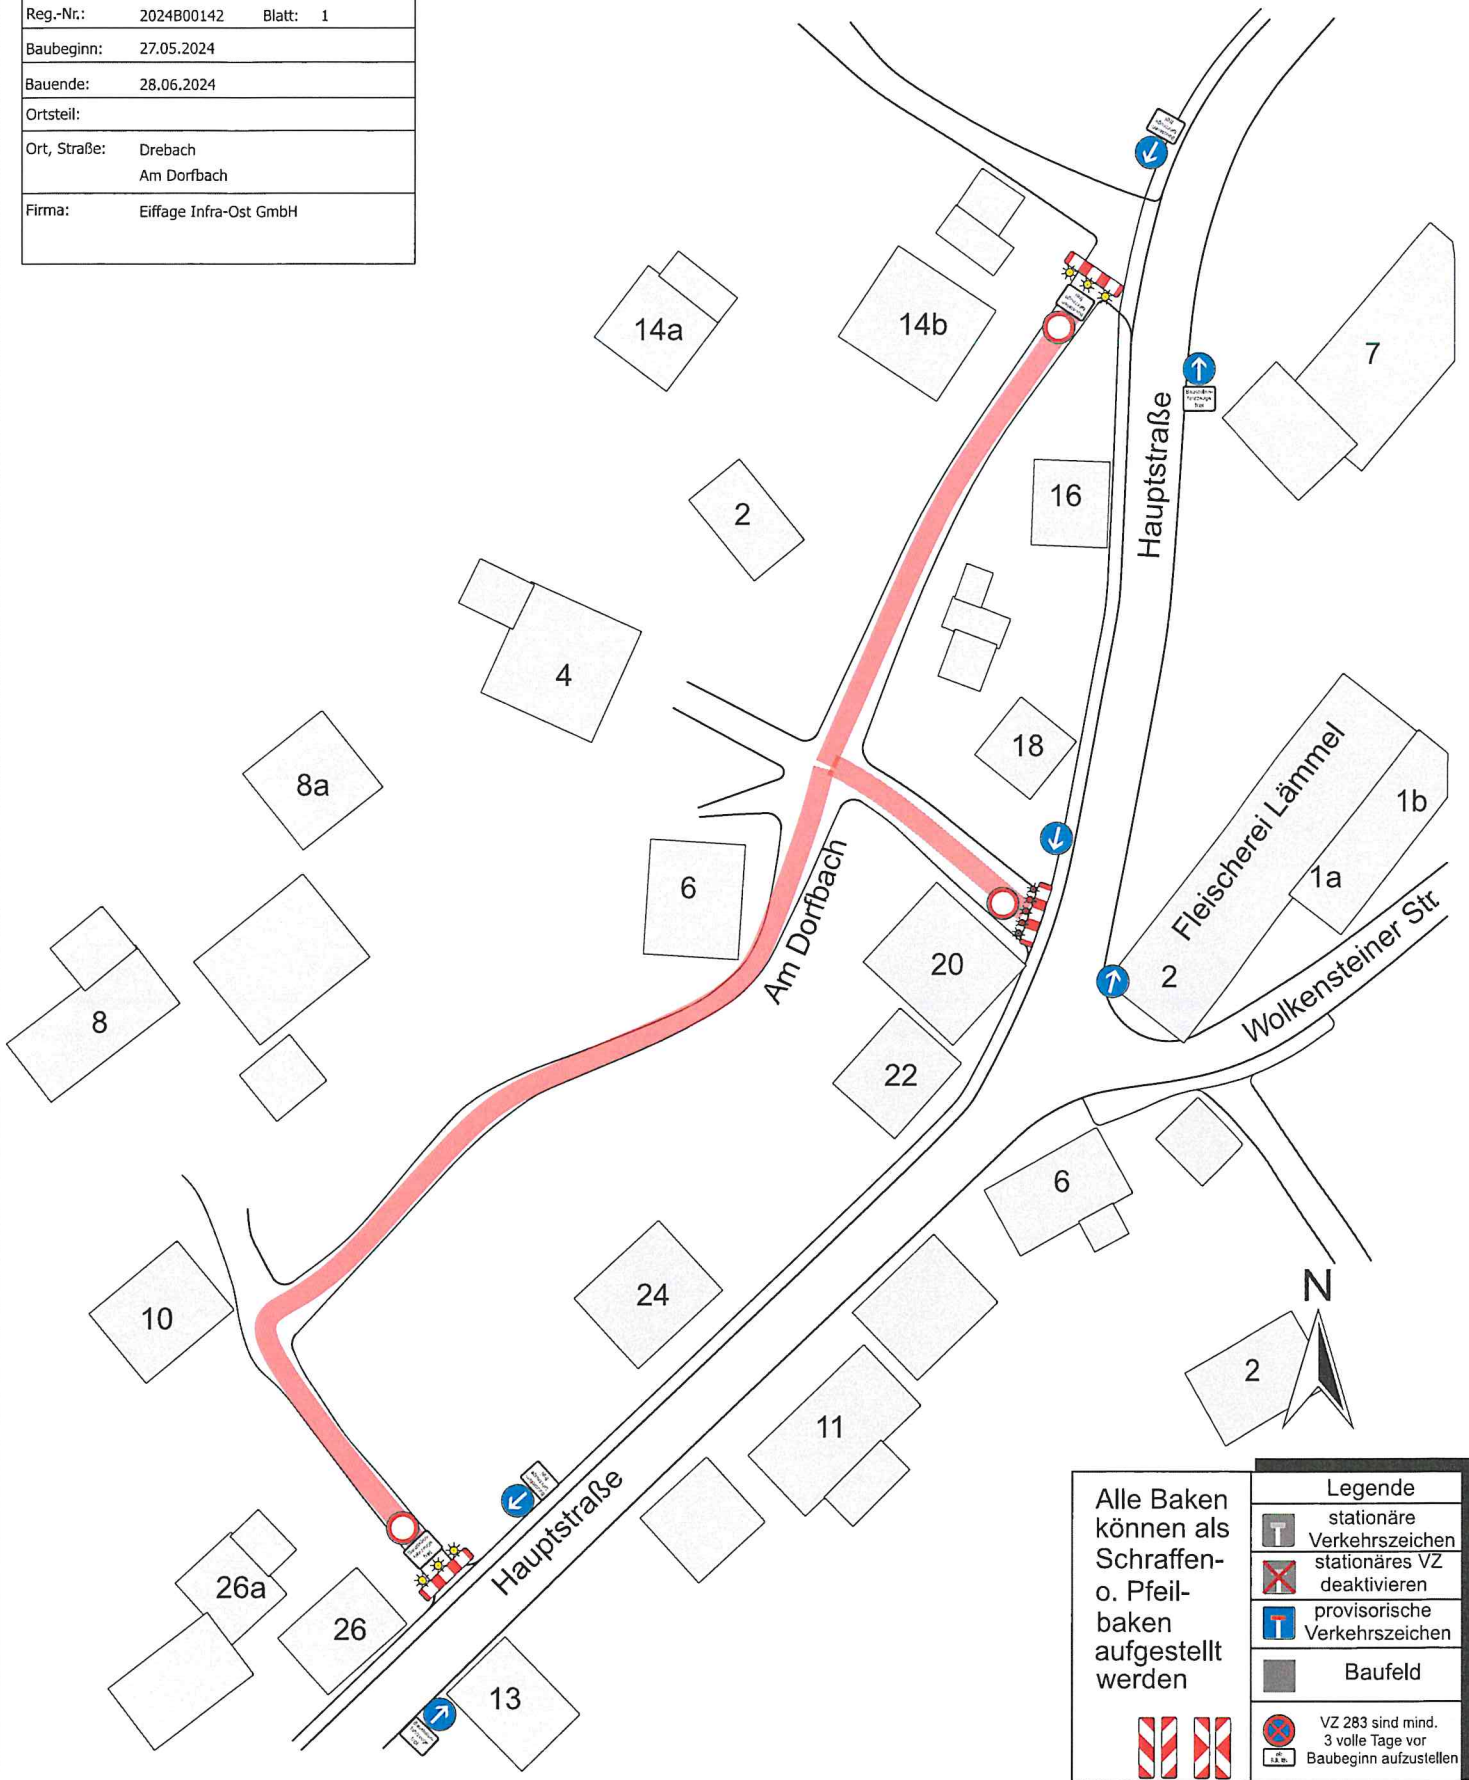

Legende	
	stationäre Verkehrszeichen
	stationäres VZ deaktivieren
	provisorische Verkehrszeichen
	Baufeld
	VZ 283 sind mind. 3 volle Tage vor Baubeginn aufzustellen