



**Der Zugang zu den Grundstücken muss bauzeitlich gewährleistet werden**

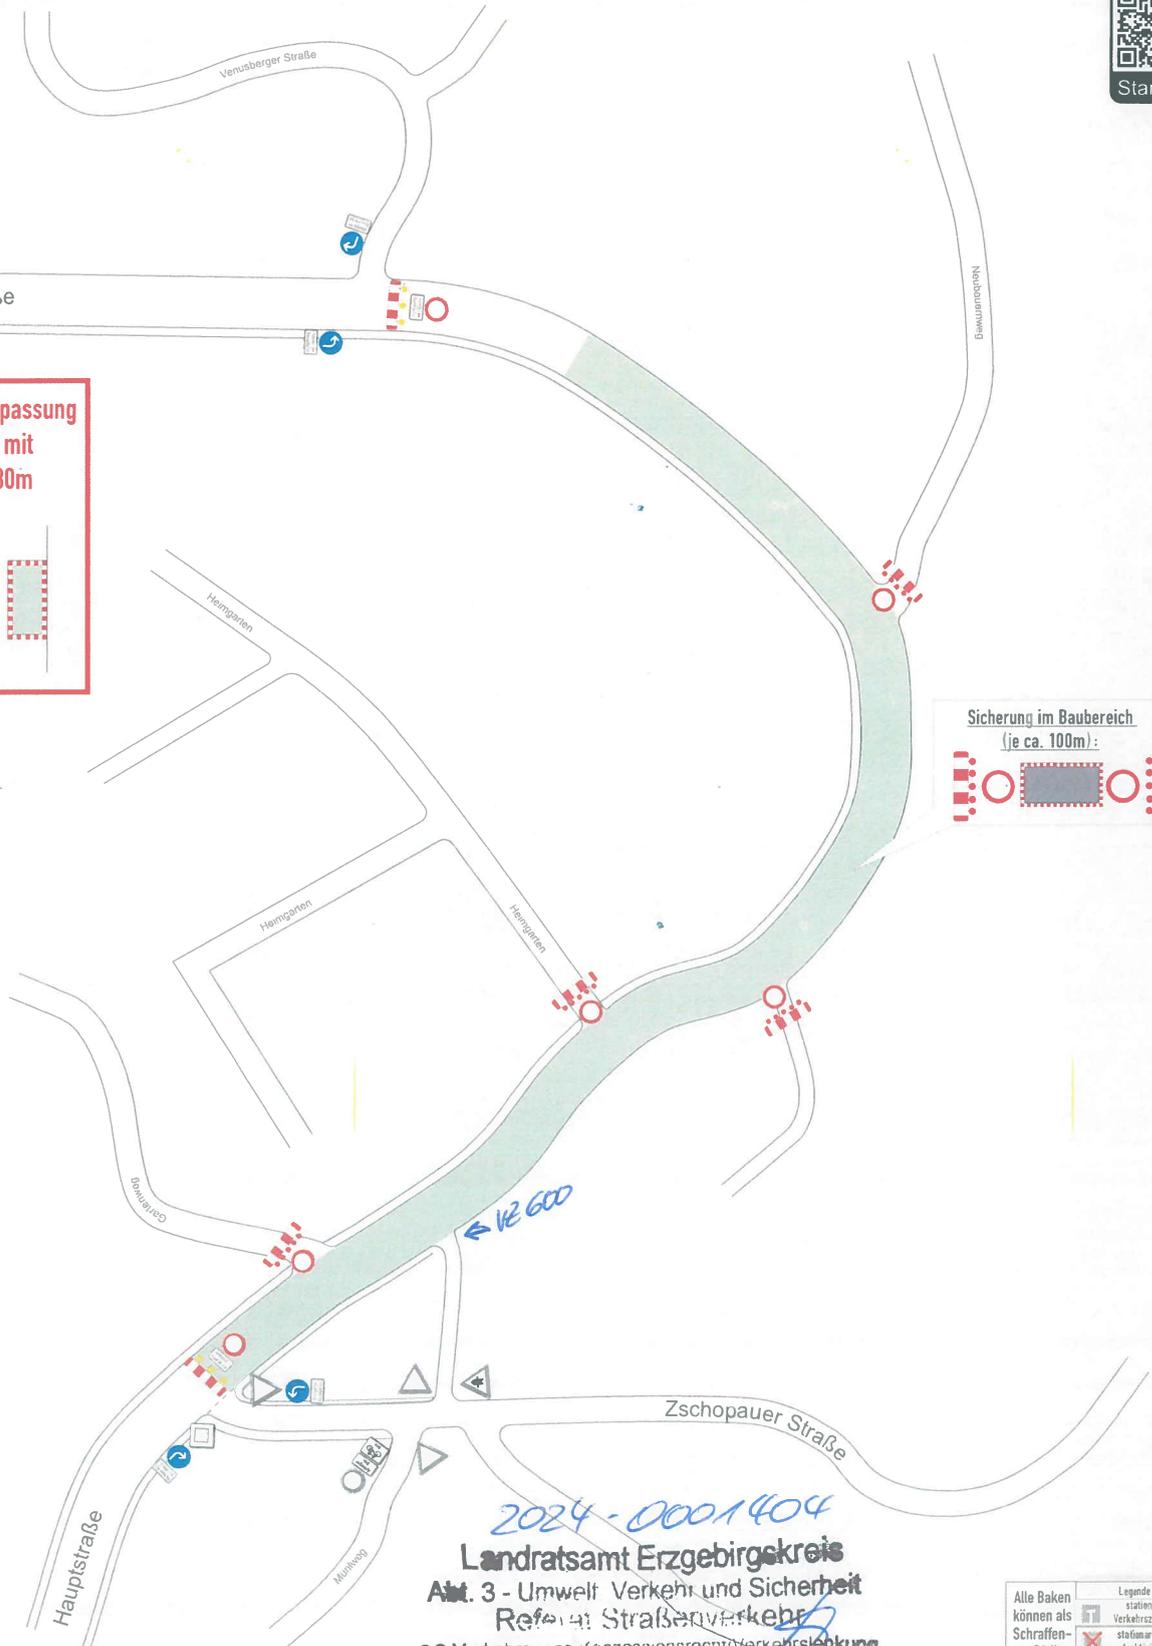

**Fußgängerführung in Anpassung der Bautechnologie mit Restbreite mind. 1,30m**

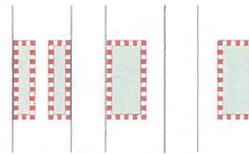

*2024-0001404*  
**Landratsamt Erzgebirgskreis**  
**Amt 3 - Umwelt Verkehr und Sicherheit**  
**Referat Straßenverkehr**  
**SG Verkehrs- und Konzessionsrecht/Verkehrshilfsmittel**  
**Paulus-Jenisius-Straße 24**  
**09456 Annaberg-Buchholz**  
*31.07.2024*

| Legende  |  |
|--|--|
| Alle Baken können als Schrafften- o. Pfeilbaken aufgestellt werden | stationäre Verkehrszeichen                               |
|  | stationäres VZ   |
|  | dekliniertes provisorische Verkehrszeichen               |
|  | Baufeld  |
|  | VZ 293 sind mind 3 volle Tage vor Baubeginn aufzustellen |