




Projekt	<b>Kabelverlegung LWL + ELT</b>				
Standort-angaben	Im Tempel	Baubeginn:	30.05.2023	Bauende:	30.06.2023
	09430 Drebach	Name	ES	erstellt am:	15.05.2023
Auftraggeber	Eiffage Infra Ost GmbH	VZ-Pläne-Land\Drebach - Im Tempel - Eiffage			

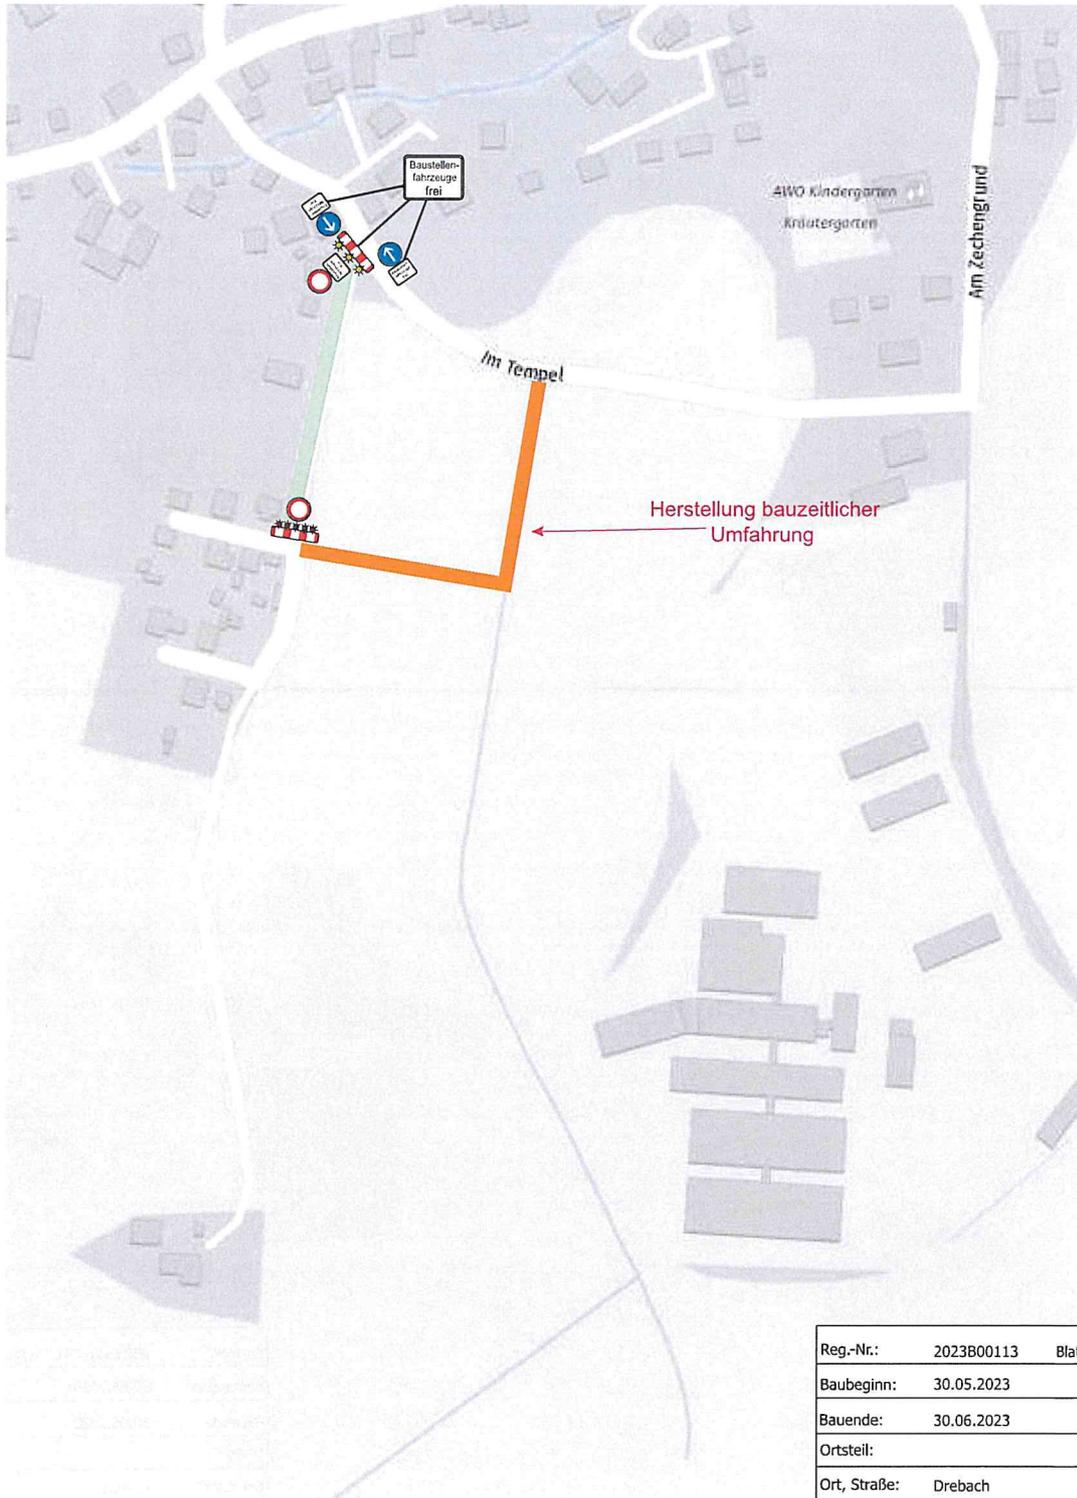

Phase I




Reg.-Nr.:	2023B00113	Blatt:	1
Baubeginn:	30.05.2023		
Bauende:	30.06.2023		
Ortsteil:			
Ort, Straße:	Drebach Im Tempel 4-16		
Firma:	Eiffage Infra-Ost GmbH		



<b>Projekt</b>	<b>Kabelverlegung LWL + ELT</b>				
<b>Standort-angaben</b>	<b>Im Tempel</b>	<b>Baubeginn:</b>	<b>30.05.2023</b>	<b>Bauende:</b>	<b>30.06.2023</b>
	09430 Drebach	<b>Name</b>	ES	<b>erstellt am:</b>	15.05.2023
<b>Auftraggeber</b>	Eiffage Infra Ost GmbH	VZ-Pläne-Land/Drebach - Im Tempel - Eiffage			



Phase II

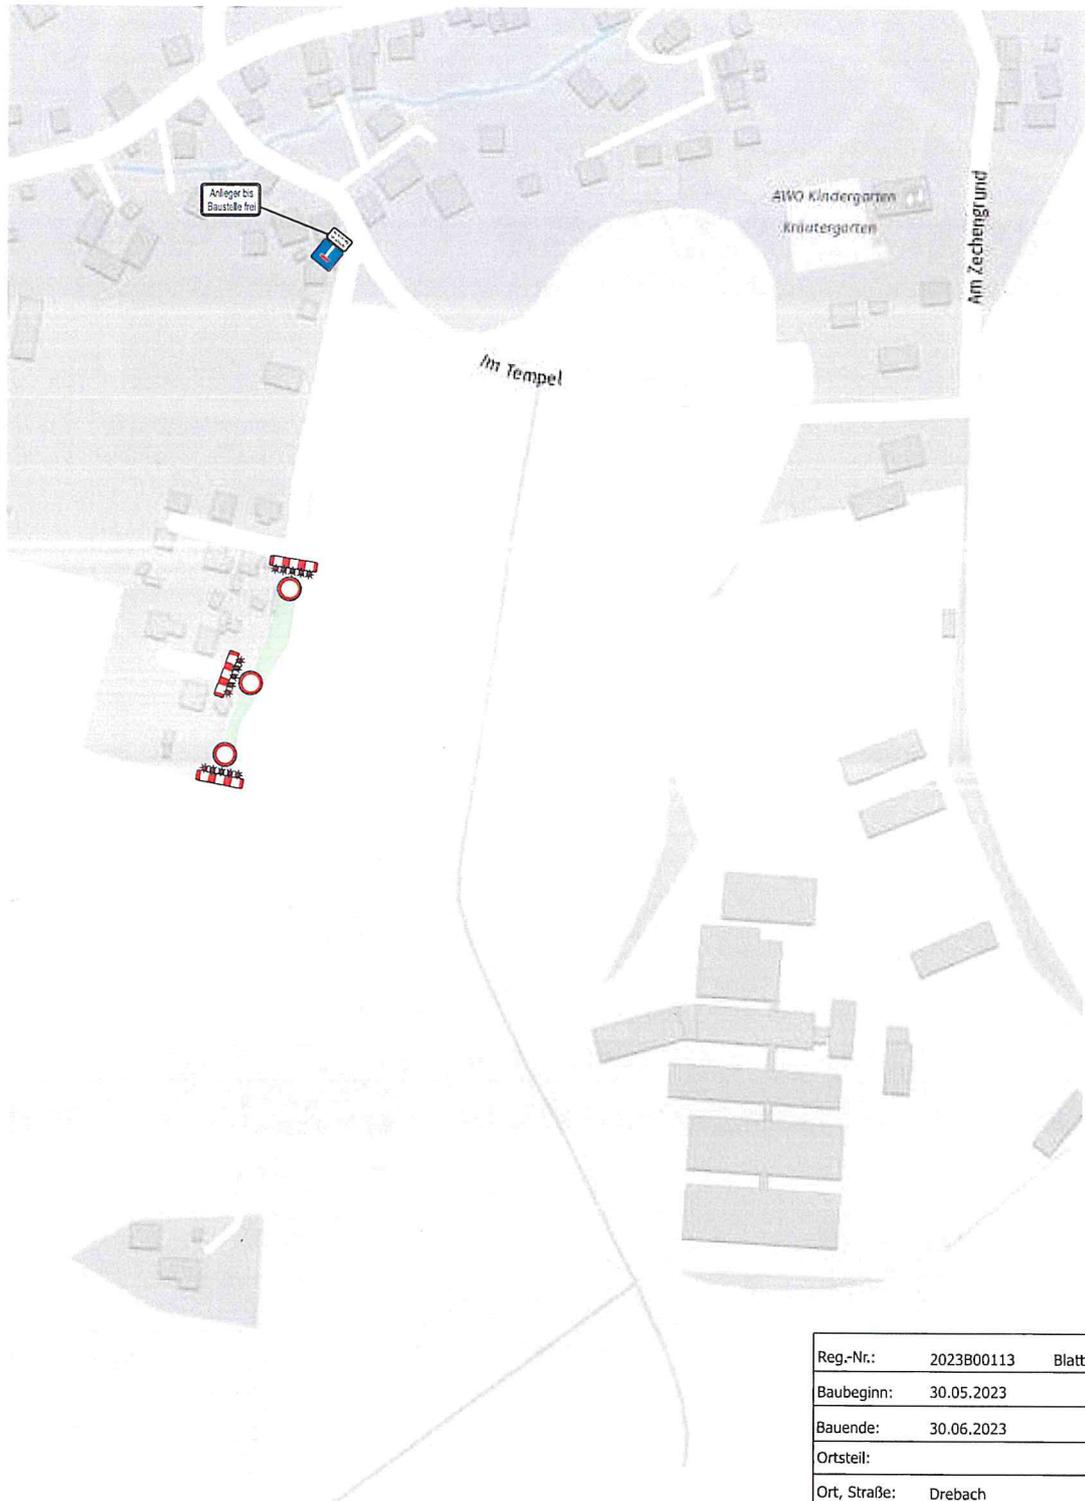

Reg.-Nr.:	2023B00113	Blatt:	1
Baubeginn:	30.05.2023		
Bauende:	30.06.2023		
Ortsteil:			
Ort, Straße:	Drebach Im Tempel 4-16		
Firma:	Eiffage Infra-Ost GmbH		