



Projekt

Deckensanierung

Standort-
angaben

Großolbersdorfer Straße 39c - 43
09435 Drebach

Baubeginn:

12.08.2024

Name

ES

erstellt am:

29.07.2024

Auftraggeber

Eiffage Infra-Ost-GmbH

VZ-Pläne-Land/Scharfenslein - Großolbersdorfer Straße - FBE - Eiffage



Anerkannter Fachbetrieb
für Verkehrssicherung

Plan 2 von 2


AN 24/0

Straßburger Straße 34

09120 Chemnitz

Telefon: 0371/ 51 70 33

www.loeschnermeisel.de

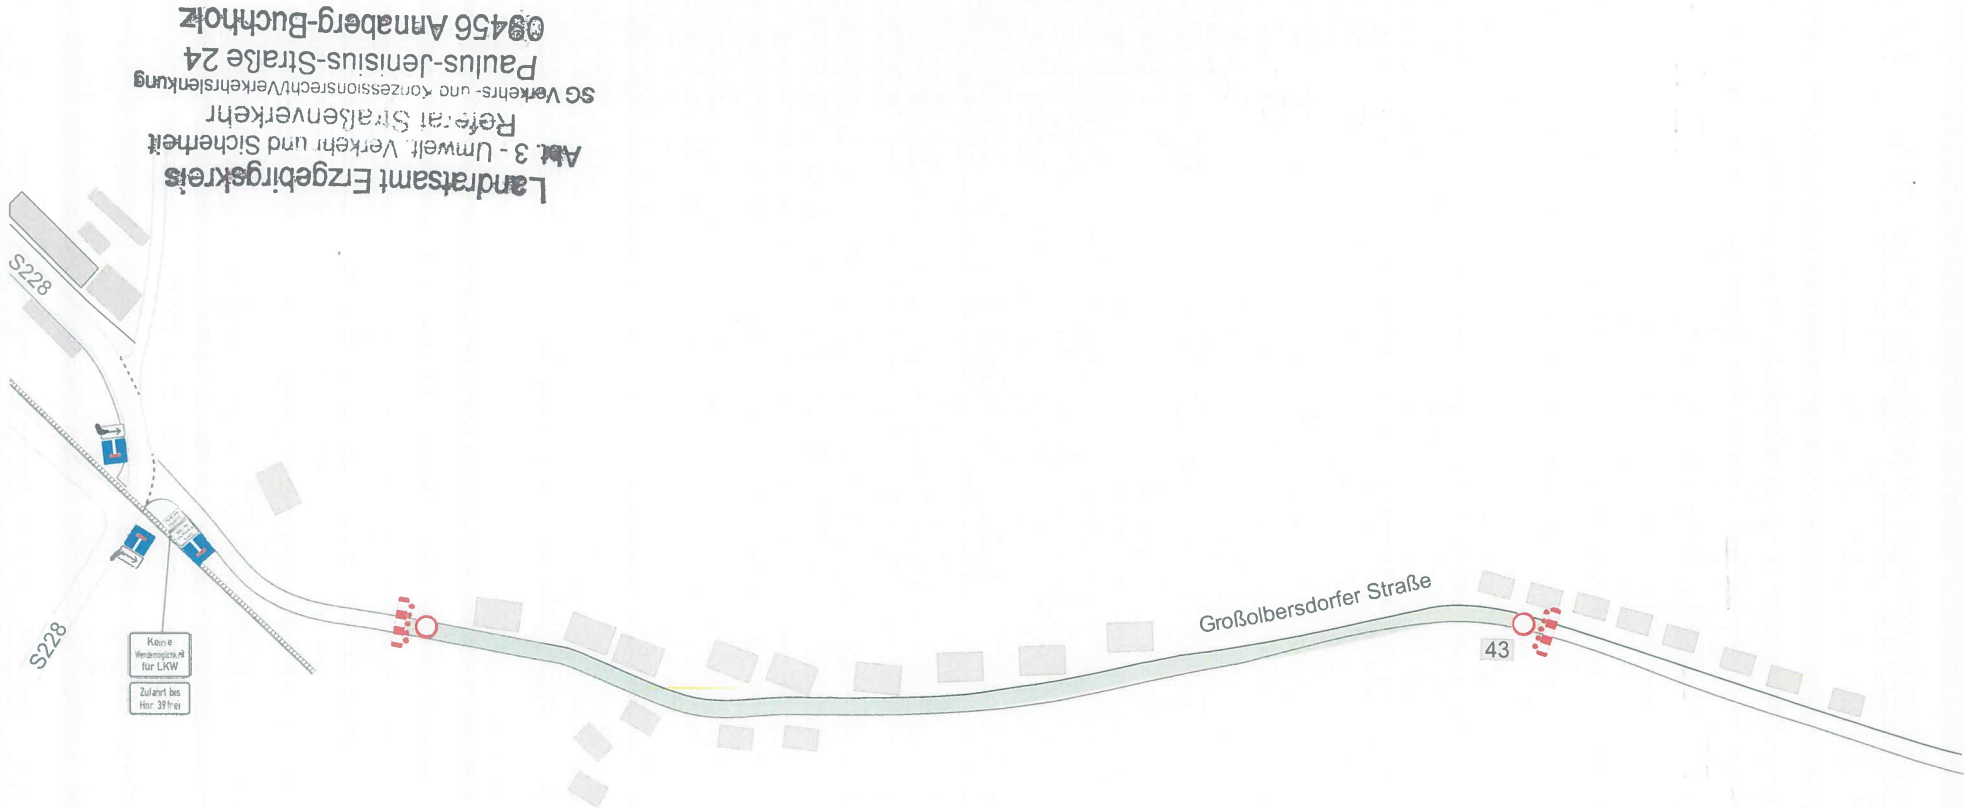

Landratsamt Erzgebirgskreis
 Amt 3 - Umwelt, Verkehr und Sicherheit
 Referat Straßenverkehr
 SG Verkehrs- und Konzessionsrecht/Verkehrsentkung
 Paulus-Jenisius-Straße 24
 09456 Annaberg-Buchholz

2024-0001463
 Landratsamt Erzgebirgskreis
 Amt 3 - Umwelt, Verkehr und Sicherheit
 Referat Straßenverkehr
 SG Verkehrs- und Konzessionsrecht/Verkehrsentkung
 Paulus-Jenisius-Straße 24
 09456 Annaberg-Buchholz
 05.09.2024



| Alle Angaben können als Schraffur- o. Pfeilbaken aufgeteilt werden | Legende |
|--|--|
| | Verkehrszeichen |
| | zusätzliche Verkehrszeichen |
| | provisorische Verkehrszeichen |
| | Baufeld |
| | VZ 231 mit mind. 3 volle Tage vor Baubeginn aufzustellen |