

Projekt	Breitbandausbau Drebach				
Standort-angaben	S229 - Zschopauer Straße	Baubeginn:	05.09.2022	Bauende:	21.10.2022
	09430 Drebach	Name	ES	erstellt am:	29.07.2022
Auftraggeber	Eiffage Infra Ost GmbH	VZ-Pläne-Land/Drebach - S229 - Zschopauer Straße			AN 22/0

VZ 455 mit ZZ

U


Drebach
Im Grund



Legende

- stationäre Verkehrszeichen
- stationäres VZ deaktivieren
- provisorische Verkehrszeichen
- Baufeld
- VZ 283 sind mind. 3 volle Tage vor Baubeginn aufzustellen

2022-000 1446
Landratsamt Erzgebirgskreis
Abt. 3 - Straßenverkehr und Sicherheit
Referat: Straßenverkehr
Sonderverkehrs- und Konzeptionsrecht/Verkehrssicherung
Paulus-Jenisius-Straße 24
09456 Annaberg-Buchholz
31.08.2022

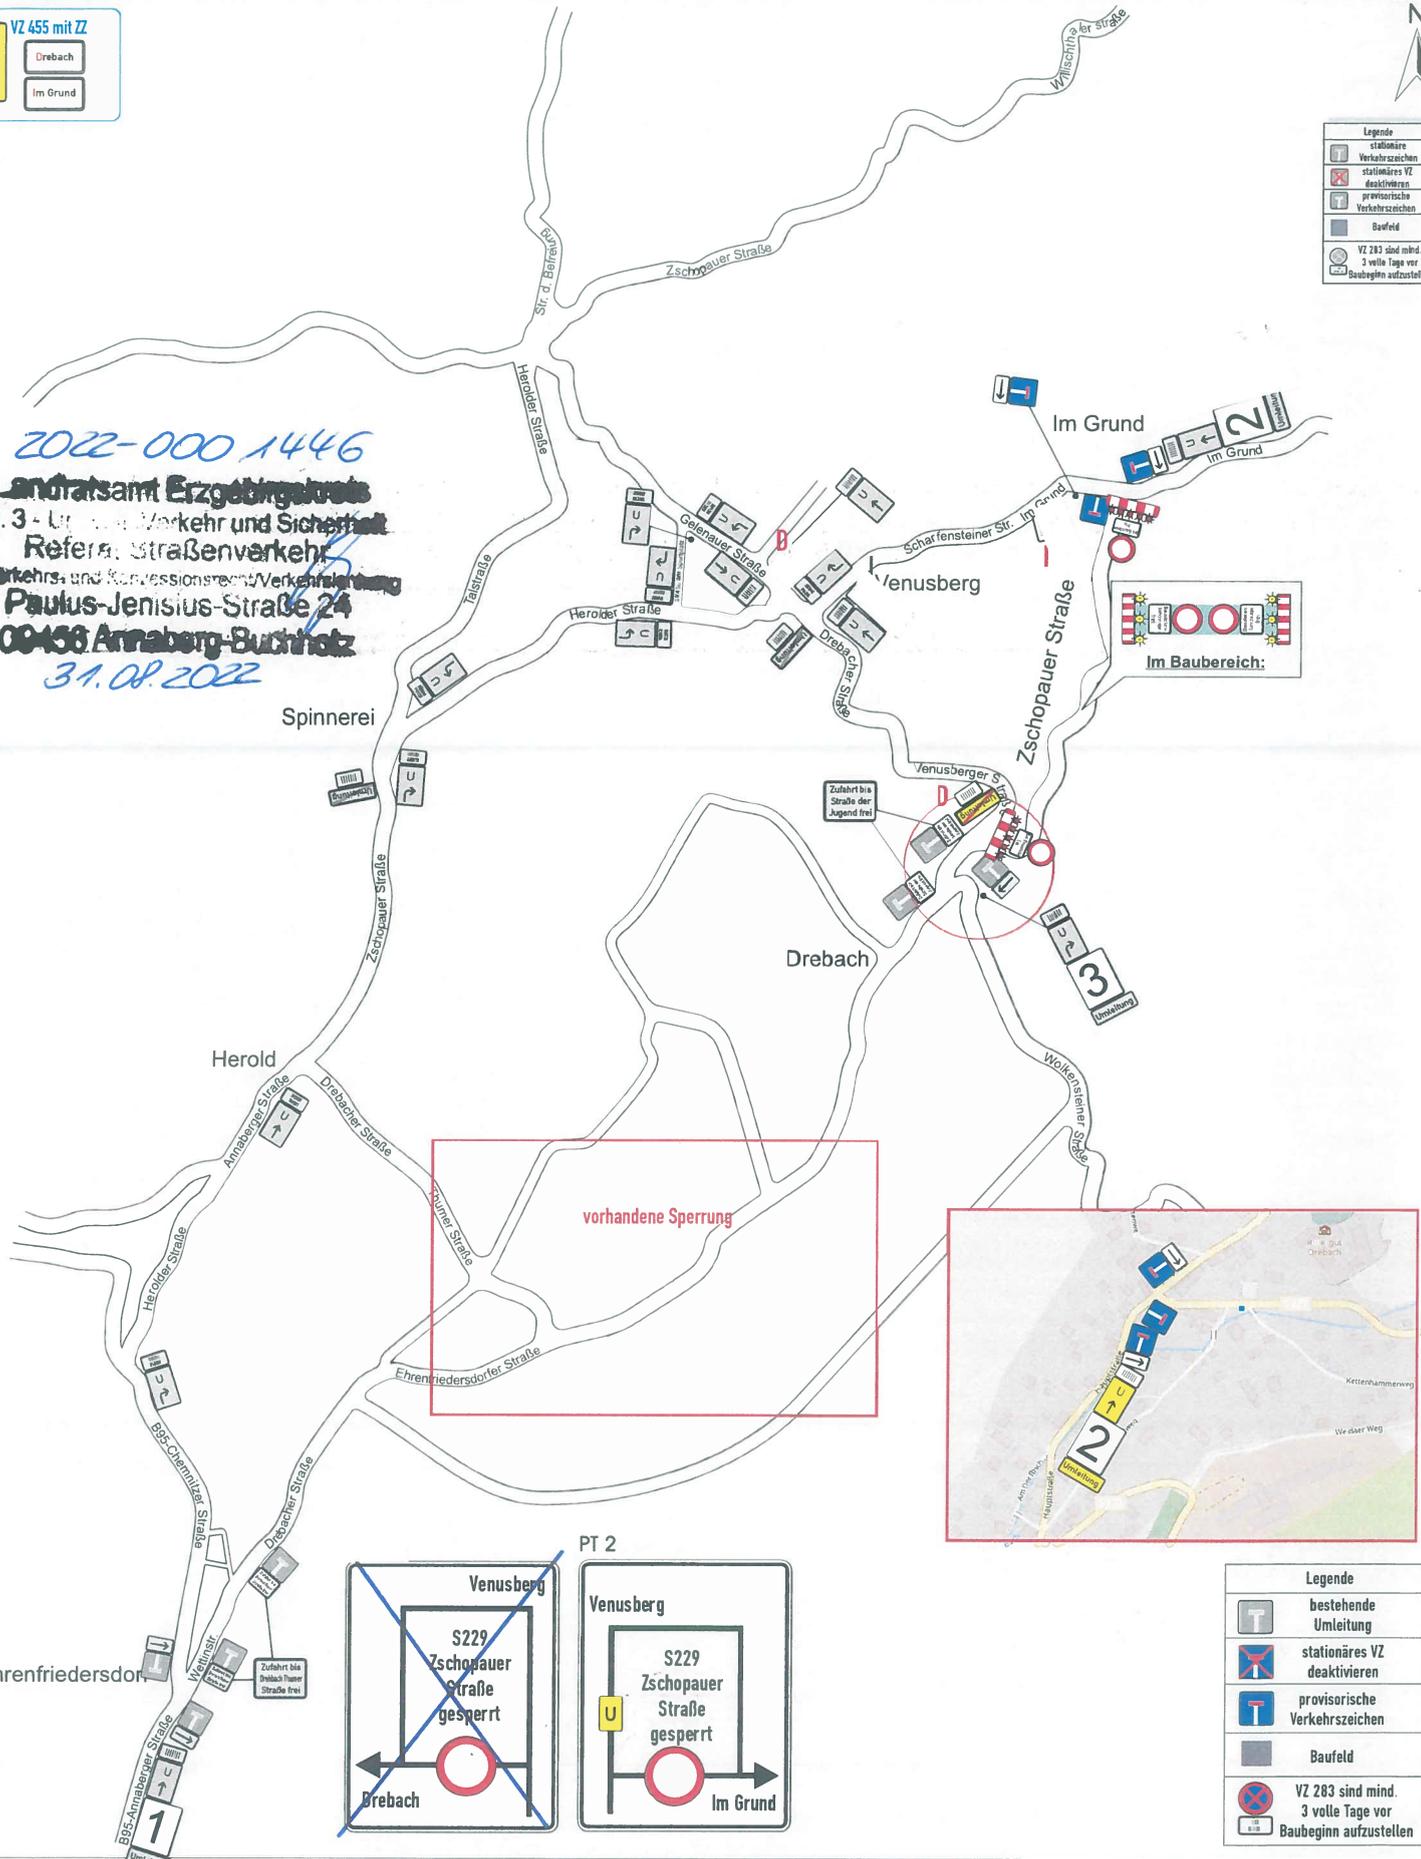

Im Baubereich:



PT 2

Venusberg

~~S229 Zschopauer Straße gesperrt~~

Drebach

Venusberg

S229 Zschopauer Straße gesperrt

Im Grund

Legende

- bestehende Umleitung
- stationäres VZ deaktivieren
- provisorische Verkehrszeichen
- Baufeld
- VZ 283 sind mind. 3 volle Tage vor Baubeginn aufzustellen