

VZ 455-xx mit ZZ „B174 Chemnitz“

Detail Abfahrt Scharfensteiner Str. in Zschopau lt. Detailplan 310_04 (inkl. prov. LSA)
Umleitung Ri. Marienberg siehe Plan 310_01

Detail Baustelle Hohndorf lt. Detailplan 310_05/06/07 (inkl. prov. LSA)

VAD 2024-000064
Landratsamt Erzgebirgskreis
Abt. 3 - Umwelt, Verkehr und Sicherheit
Referat Straßenverkehr
SG Verkehrs- und Konzessionsrecht/Verkehrsentwicklung
Paulus-Jenaisius-Straße 24
09456 Annaberg-Buchholz
08.05.2024

LEGENDE	
	VZ stationär
	VZ provisorisch
	Arbeitsstelle
	stationäre LSA
	provisorische LSA Typ D / verkehrt

Standorte stationärer Beschilderung bzw. Vorwegweisung mit vorübergehender Anpassung bzw. Deaktivierung von Zielangaben (lt. Plan 310_03)




Klimek & Rudolph GmbH & Co. KG
Verkehrsplanung • Verkehrsbeschilderung • Verkehrsplanung
Klimkestraße 21a | D-09114 Annaberg-Buchholz
0371 166 22 0 | www.klimek-rudolph.de

Urheberrechtlich geschützt!
Weitergabe an Dritte nur mit ausdrücklicher Genehmigung der Firma Klimek & Rudolph GmbH & Co. KG

AG Chemnitzener Verkehrsbau GmbH
BV Deckensumierung B 174 - BA2
zw. Heinzebank und Hohndorf
Umleitung Chemnitz über Börnichen, Wollenstein
Zeitraum: 21.05. - 27.09.2024 *17.06.24*

Chemnitz, 18.04.2024
Plan-Nr. 310_02
Bearbeiter: Dipl.-Ing. Klimek
Zeichner: Dornick

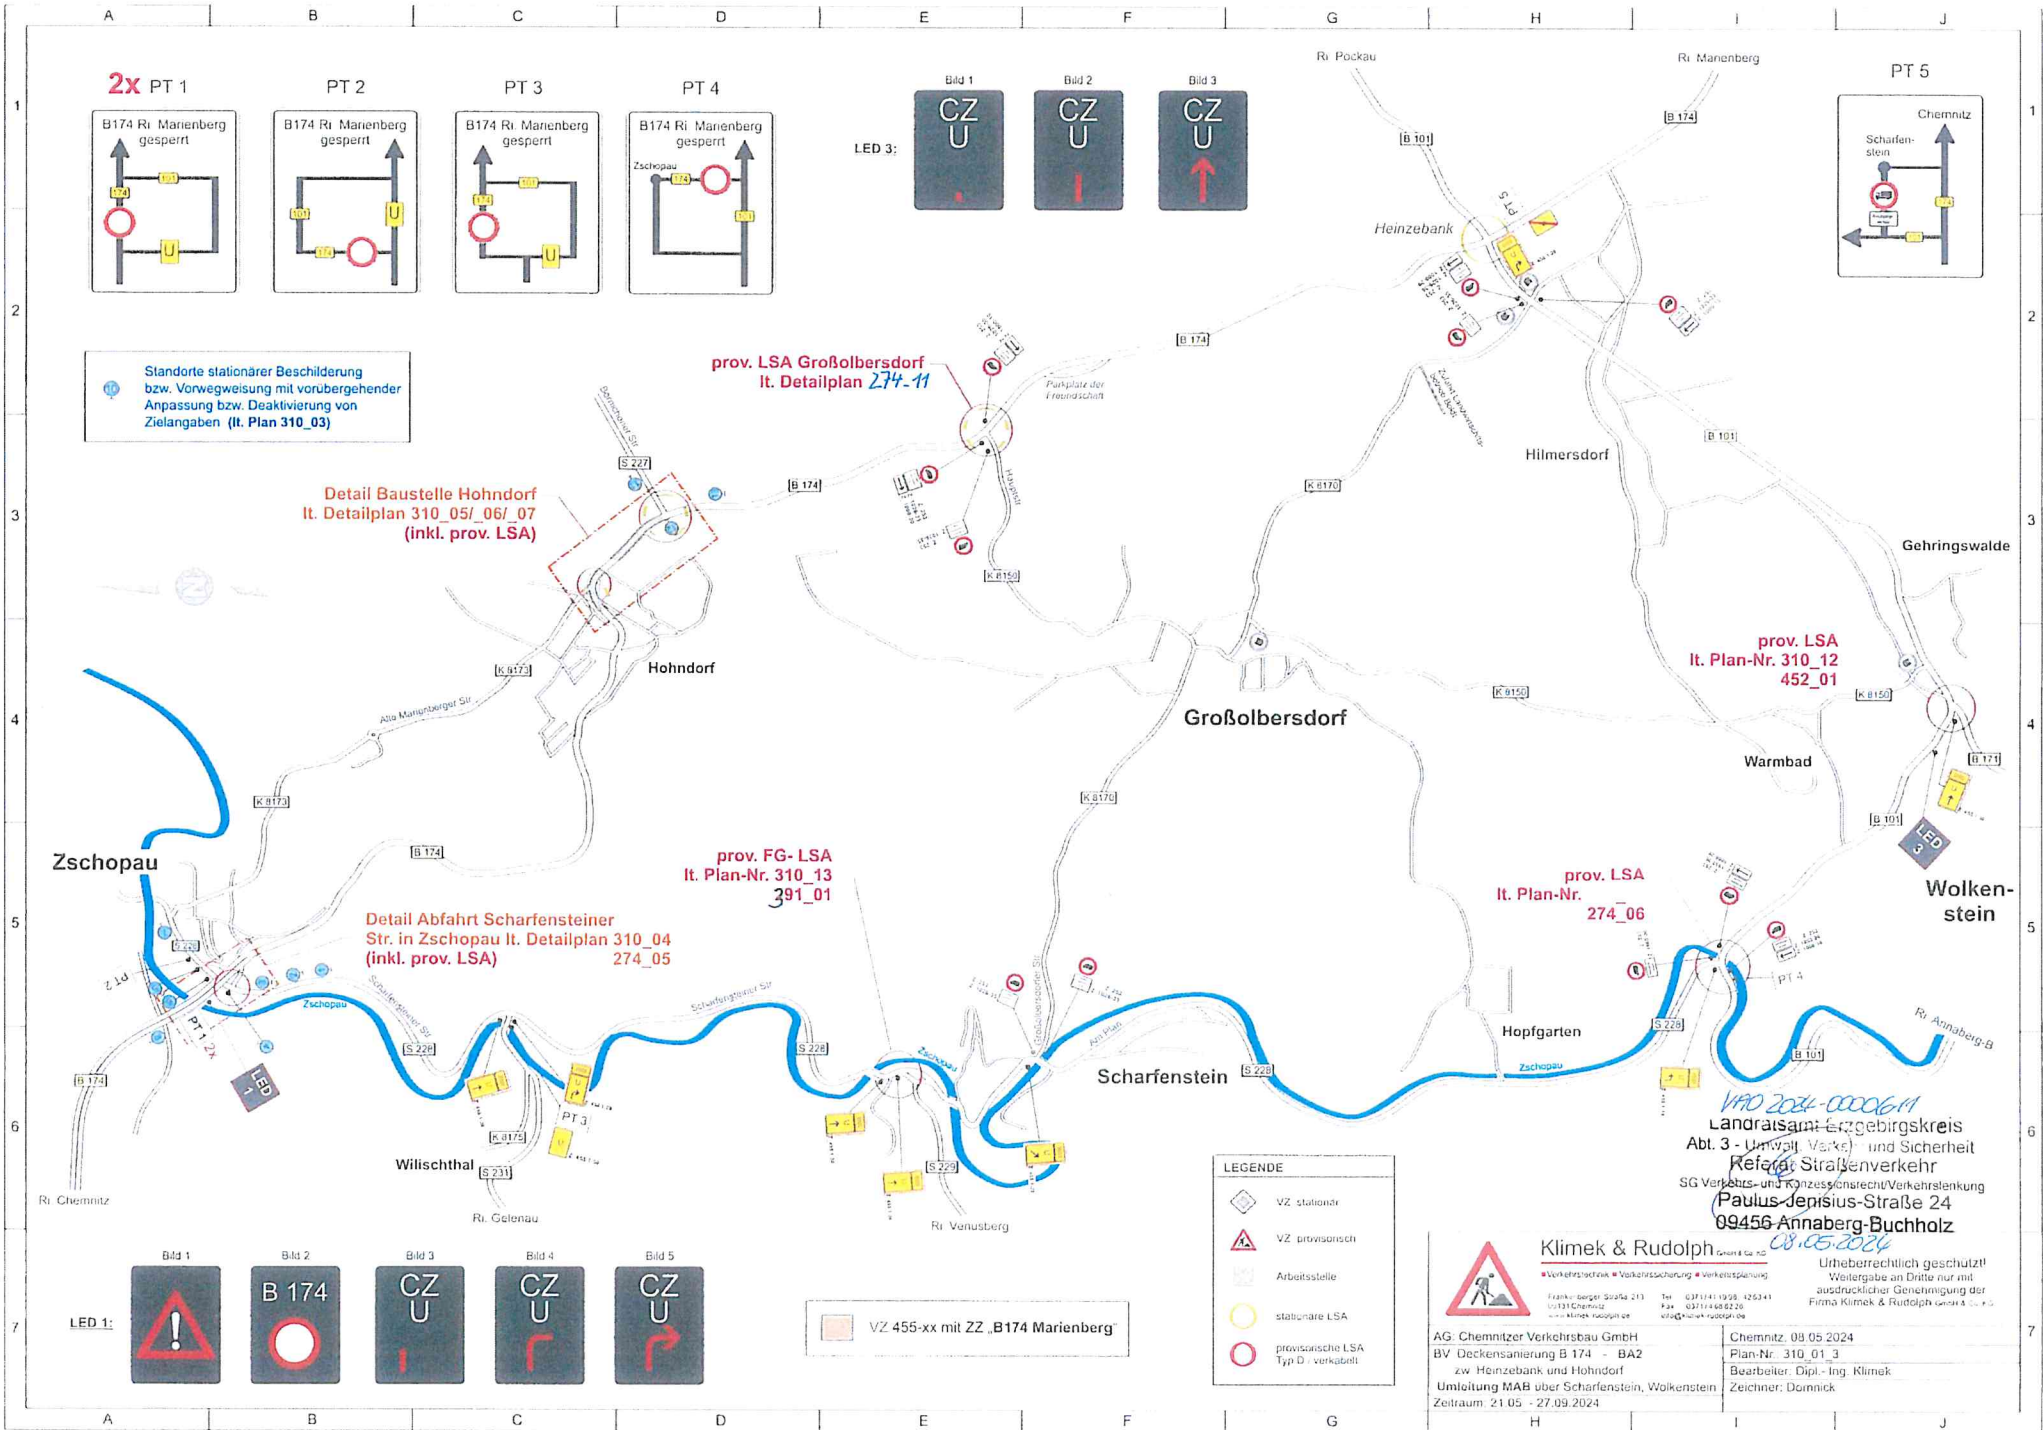

Standorte stationärer Beschilderung bzw. Vorwegweisung mit vorübergehender Anpassung bzw. Deaktivierung von Zielangaben (lt. Plan 310_03)

Detail Baustelle Hohndorf lt. Detailplan 310_05/06/07 (inkl. prov. LSA)

Detail Abfahrt Scharfensteiner Str. in Zschopau lt. Detailplan 310_04 (inkl. prov. LSA)

prov. LSA Großolbersdorf lt. Detailplan 274-11

prov. FG-LSA lt. Plan-Nr. 310_13 391_01

prov. LSA lt. Plan-Nr. 310_12 452_01

prov. LSA lt. Plan-Nr. 274_06

VAD 2024-00006-11
 Landratsamt Erzgebirgskreis
 Abt. 3 - Umwelt, Verkehr und Sicherheit
 Referat Straßenverkehr
 SG Verkehrs- und Konzessionsrecht/Verkehrsentwicklung
 Paulus-Jenaisius-Straße 24
 09456 Annaberg-Buchholz
 08.05.2024

- LEGENDE
- VZ stationär
 - VZ provisorisch
 - Arbeitsstelle
 - stationäre LSA
 - provisorische LSA Typ D - verkatelt

VZ 455-xx mit ZZ „B174 Marienberg“



Klimek & Rudolph
 Verkehrszeichen • Verkehrsicherung • Verkehrsplanung
 Frankenberg Straße 213 | 09317 Chemnitz
 Tel. 0371 41 0920-4253411
 Fax 0371 41 0920-2230
 www.klimek-rudolph.de

AG Chemnitz Verkehrsbau GmbH
 BV Deckensanierung B 174 - BA2
 zw Henzebank und Hohndorf
 Umleitung MAB über Scharfenstein, Wolkenstein
 Zeitraum: 21.05. - 27.09.2024

Urheberrechtlich geschützt!
 Weitergabe an Dritte nur mit
 ausdrücklicher Genehmigung der
 Firma Klimek & Rudolph Verkehrsbau GmbH

Chemnitz, 08.05.2024
 Plan-Nr. 310_01_3
 Bearbeiter: Dipl.-Ing. Klimek
 Zeichner: Dammick